

F型窯変瓦：エラン


F型防災瓦：リセラ・ユー

R C造 乾式工法 納まり図

図面サイズ A4

縮尺 S=1/5


# 軒先納まり詳細図

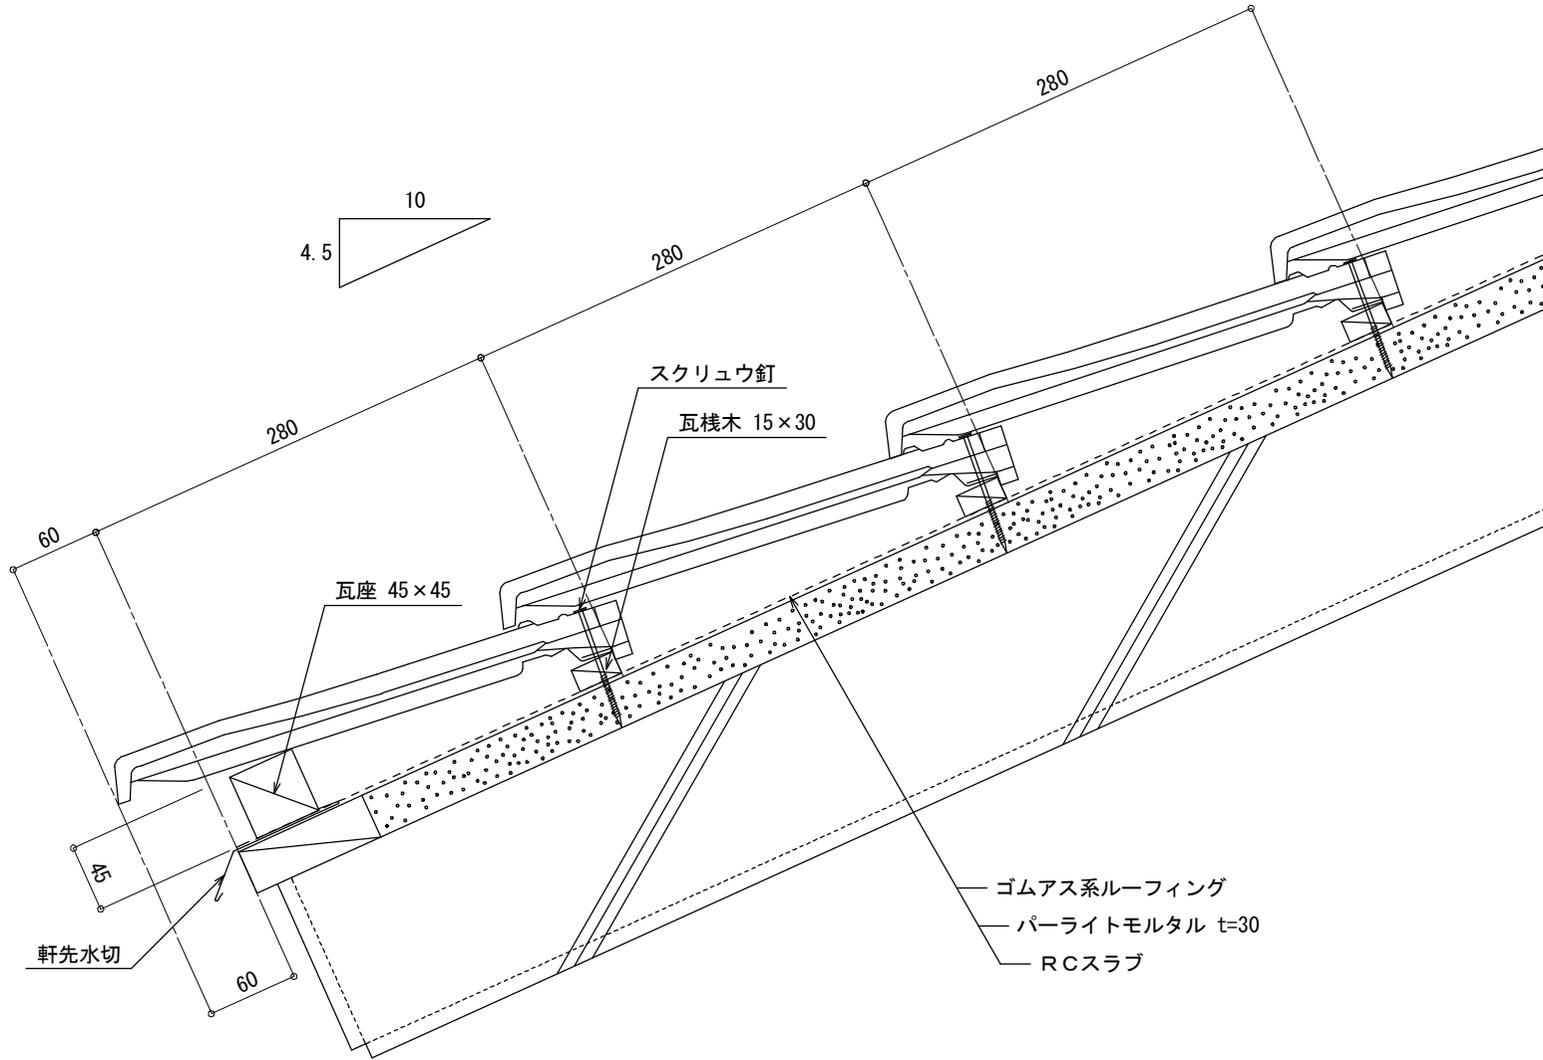


 <b>石州瓦 木村窯業所</b> 本社 島根県江津市都野津町1501 TEL (0855) 53-0618 FAX (0855) 53-0699 青山工場 島根県江津市二宮町神主1960 TEL (0855) 53-0688 FAX (0855) 53-0656	図名 <b>軒先納まり詳細図</b>	縮尺 <b>1/5</b>
	製品名 <b>F型窯変瓦 エラン</b> <b>F型防災瓦 リセラ・ユー</b>	2016.03. 更新

# ケラバ納まり詳細図

## 【左ケラバ】

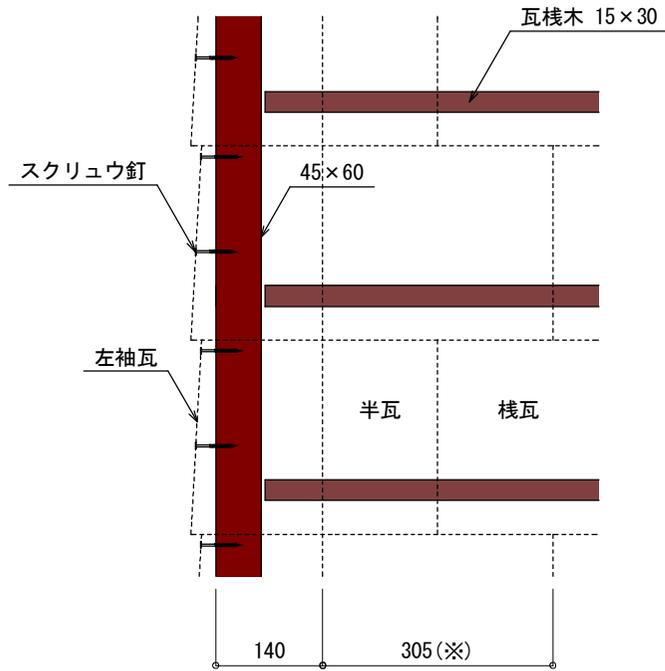

< 平面図 >

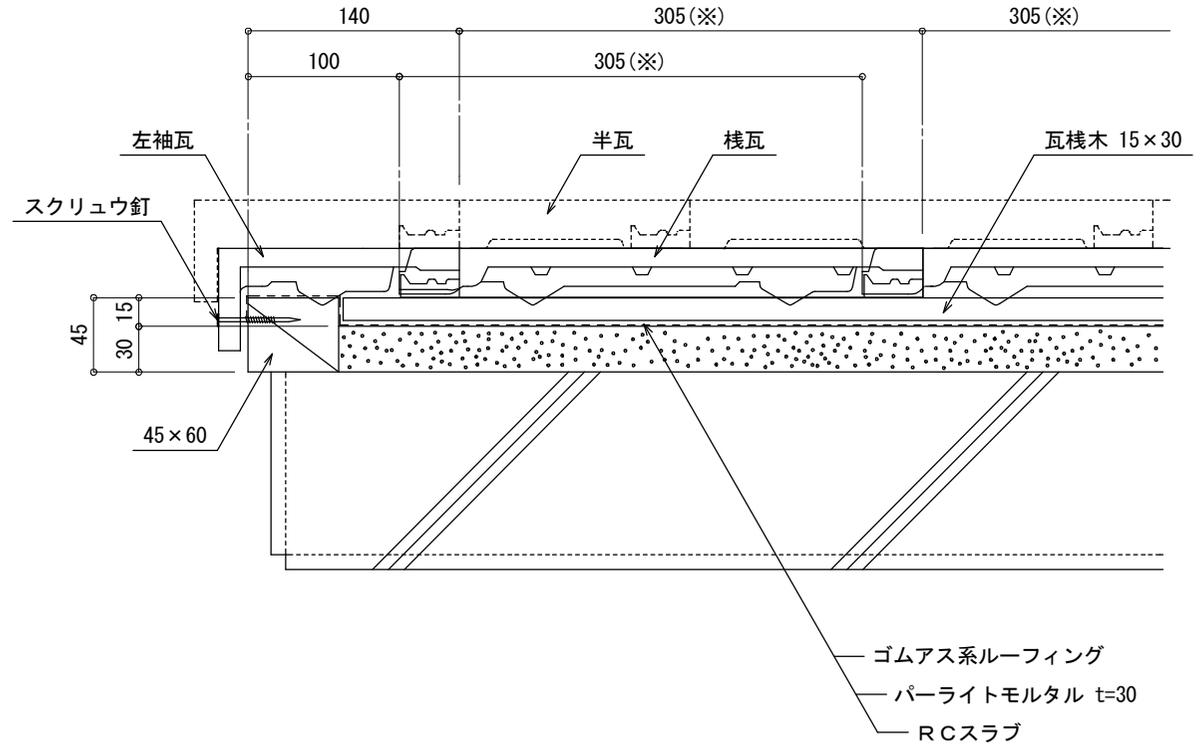


(※)瓦の特性上、桁行き方向の動き寸法はバラツキがあります。  
出荷時および地割の時に必ず寸法の確認をお願いいたします。

 <b>石州瓦 木村窯業所</b> 本社 島根県江津市都野津町1501 TEL (0855) 53-0618 FAX (0855) 53-0699 青山工場 島根県江津市二宮町神主1960 TEL (0855) 53-0688 FAX (0855) 53-0656	図名	ケラバ納まり詳細図 (左)	縮尺	1/5
	製品名	F型窯変瓦 エラン F型防災瓦 リセラ・ユー		2016.03. 更新



壁部納まり詳細図-1


〈 のし無し 〉

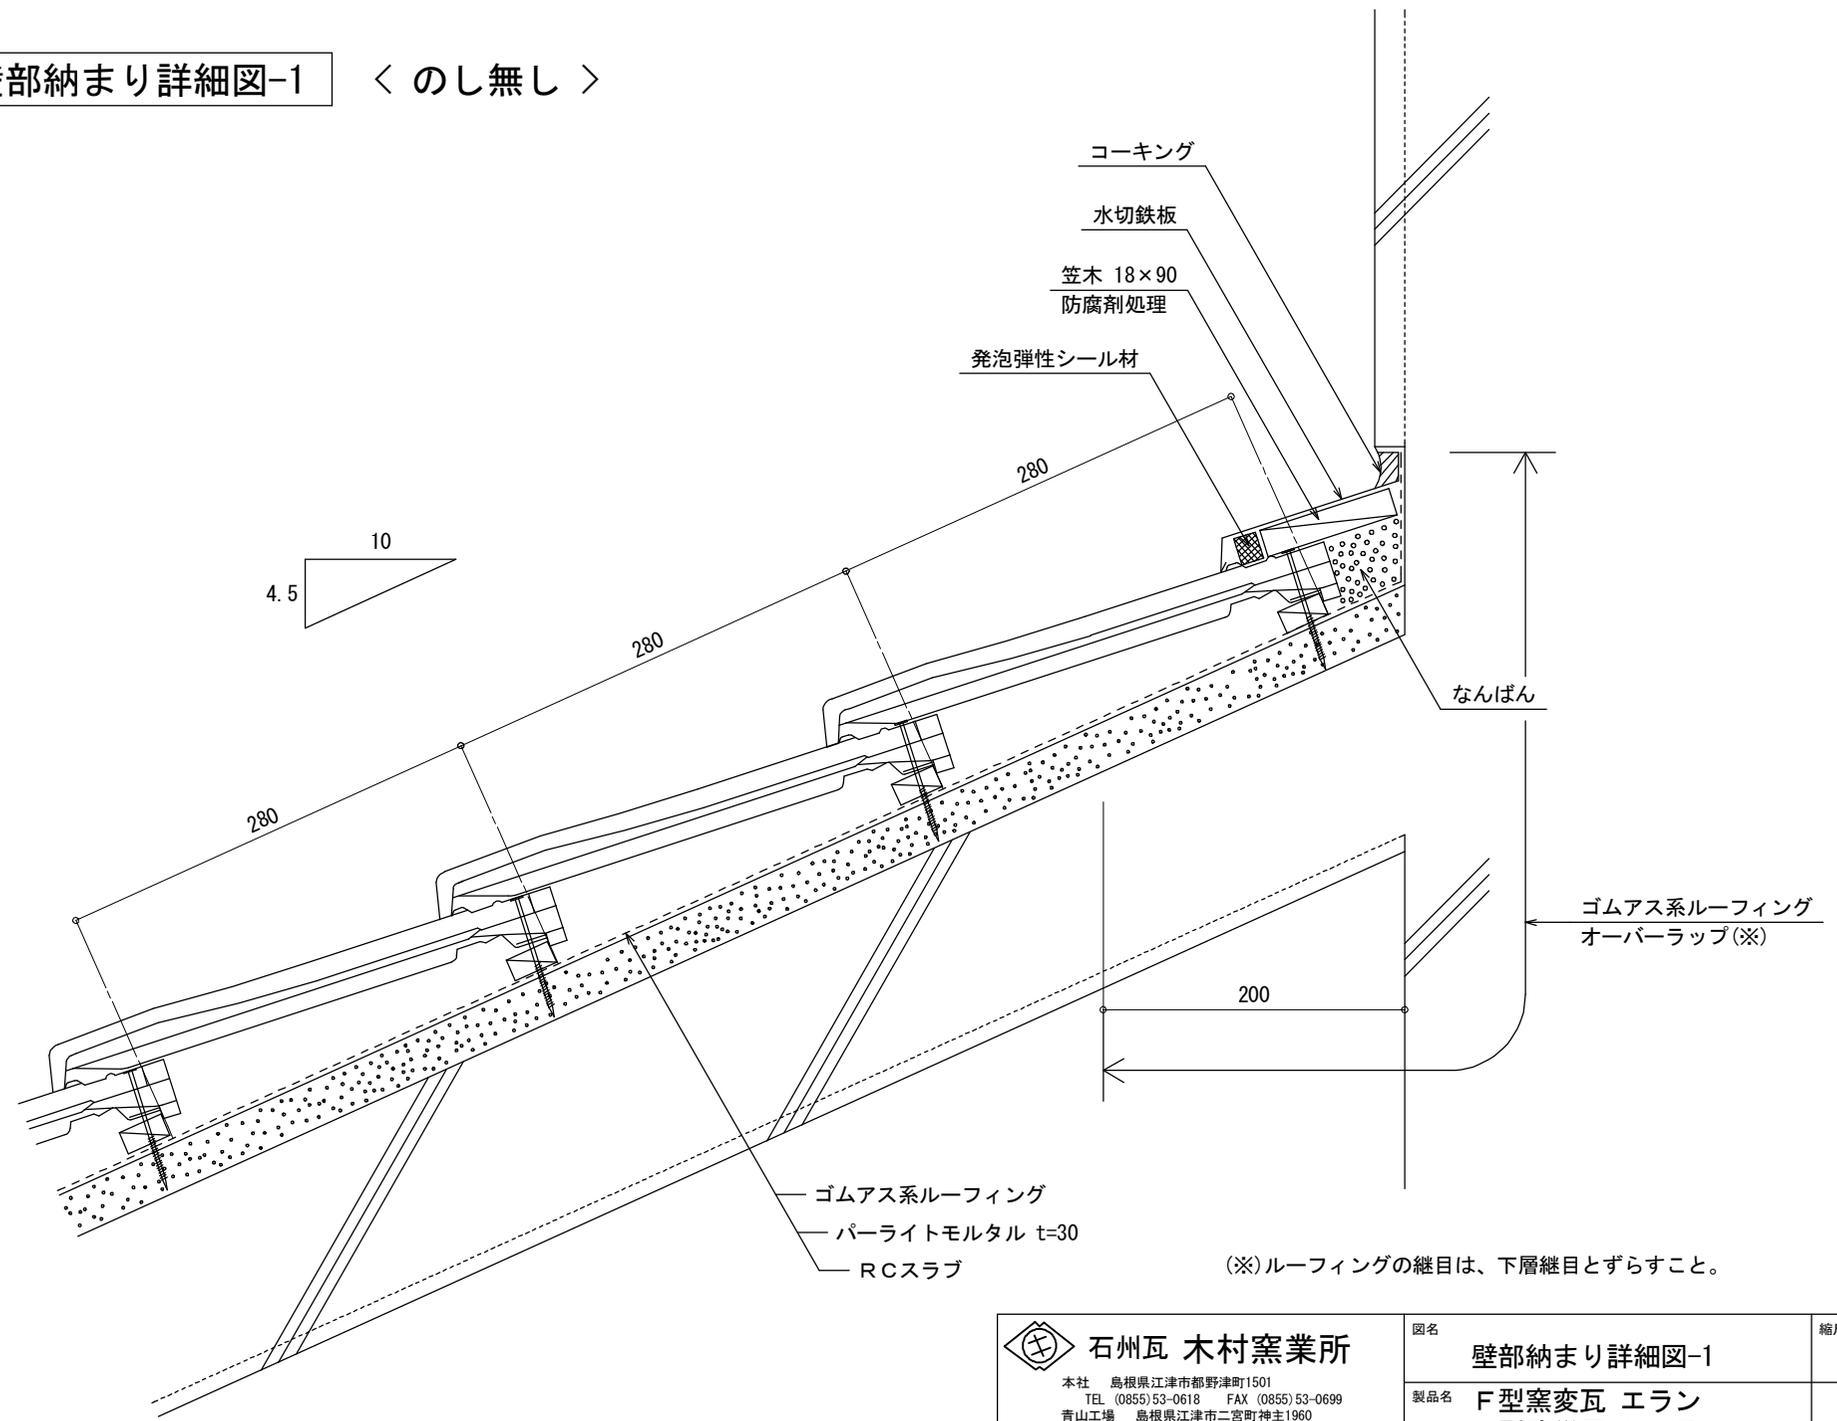

 <b>石州瓦 木村窯業所</b> 本社 島根県江津市都野津町1501 TEL (0855) 53-0618 FAX (0855) 53-0699 青山工場 島根県江津市二宮町神主1960 TEL (0855) 53-0688 FAX (0855) 53-0656	図名	壁部納まり詳細図-1	縮尺	1/5
	製品名	F型窯変瓦 エラン F型防災瓦 リセラ・ユー	2016.03. 更新	

壁部納まり詳細図-2

〈 のし有り 〉

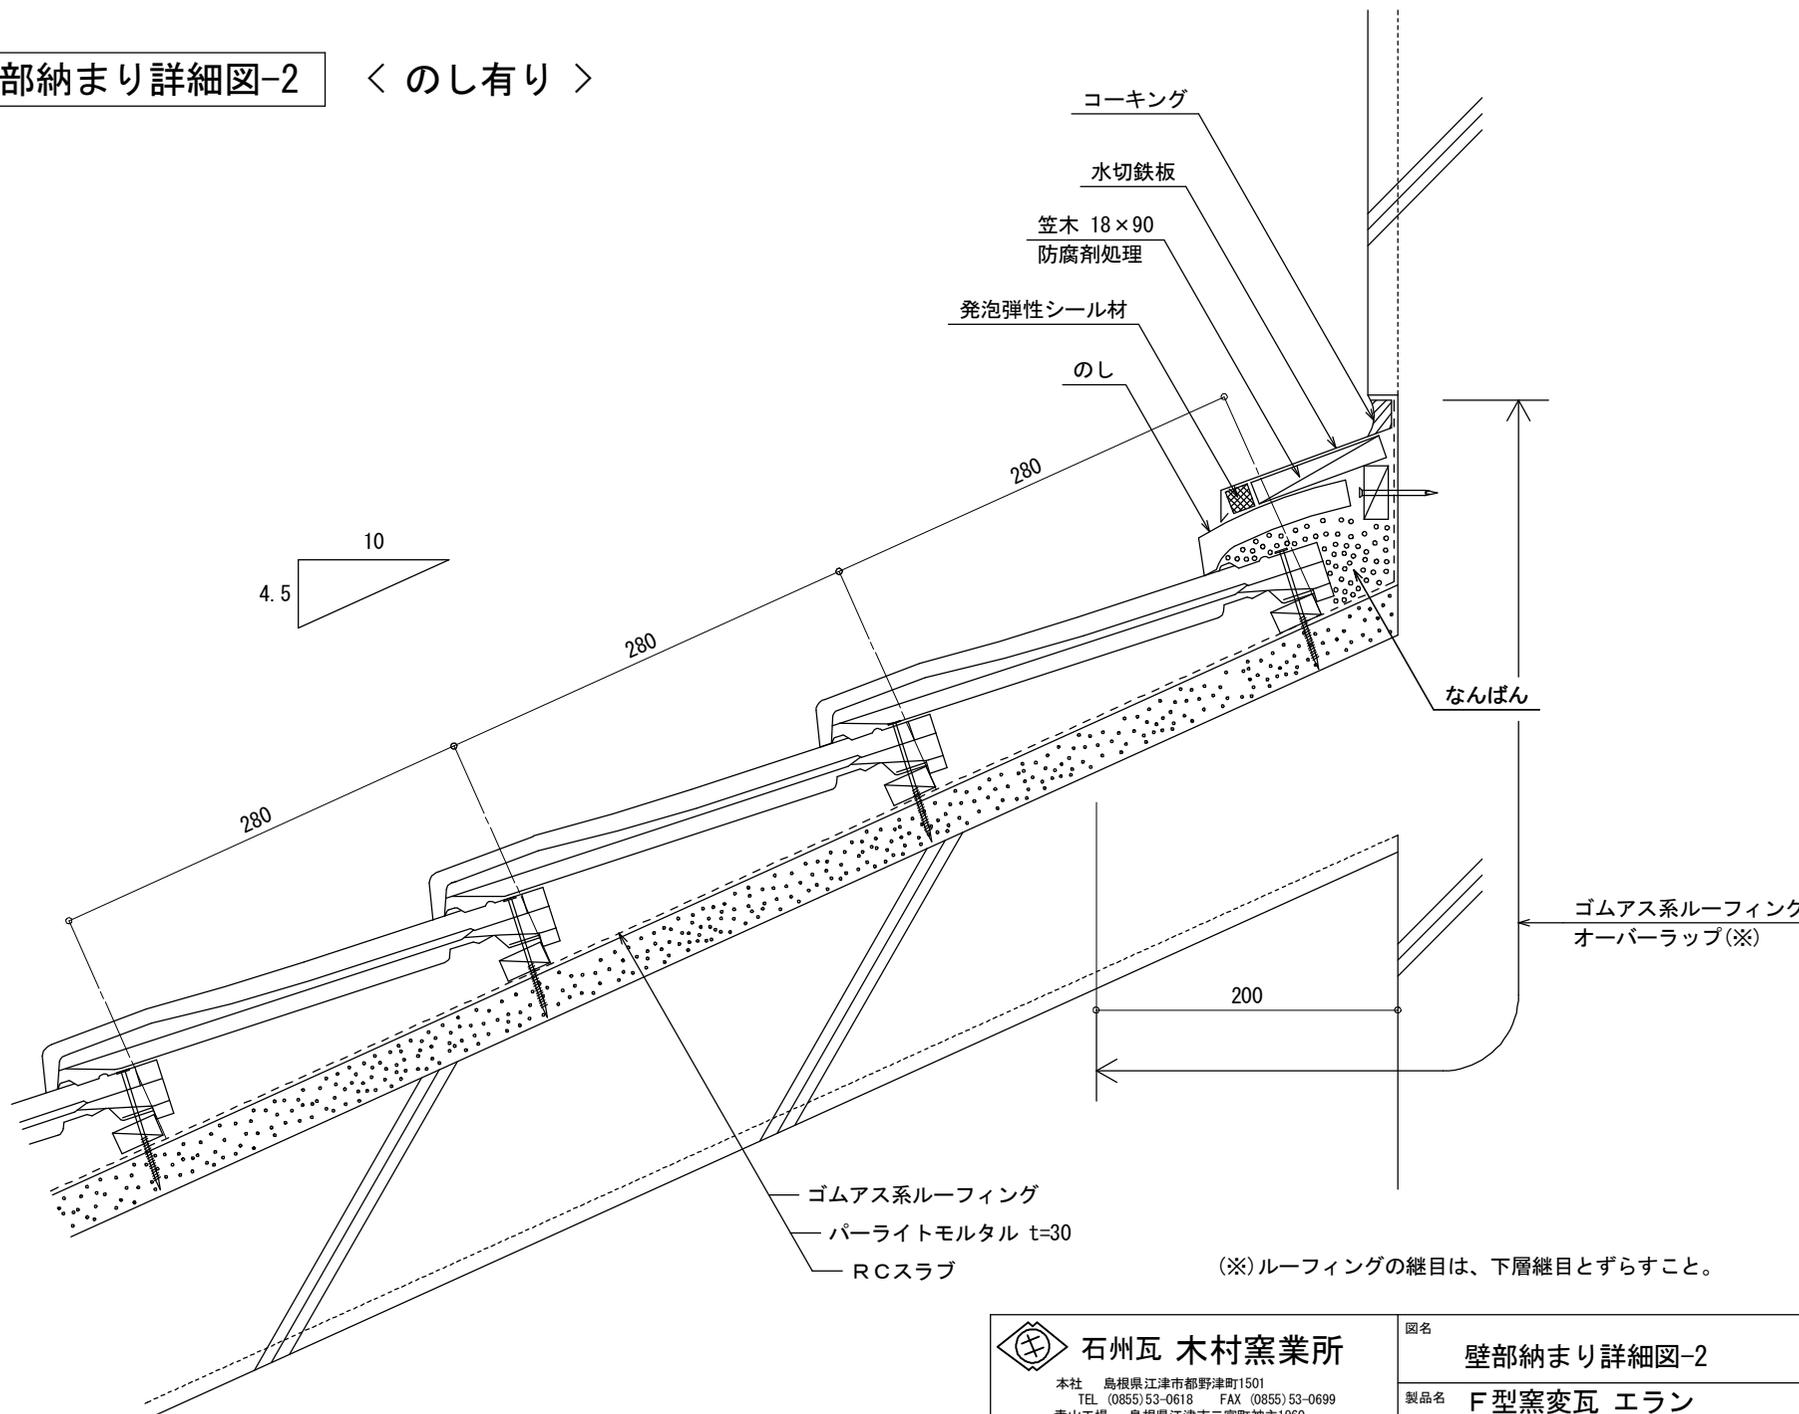

(※)ルーフィングの継目は、下層継目とずらすこと。



石州瓦 木村窯業所

本社 島根県江津市都野津町1501  
 TEL (0855) 53-0618 FAX (0855) 53-0699  
 青山工場 島根県江津市二宮町神主1960  
 TEL (0855) 53-0688 FAX (0855) 53-0656

図名

壁部納まり詳細図-2

縮尺

1/5

製品名


F型窯変瓦 エラン

F型防災瓦 リセラ・ユー

2016.03. 更新

壁部納まり詳細図-3

〈 のし無し 〉

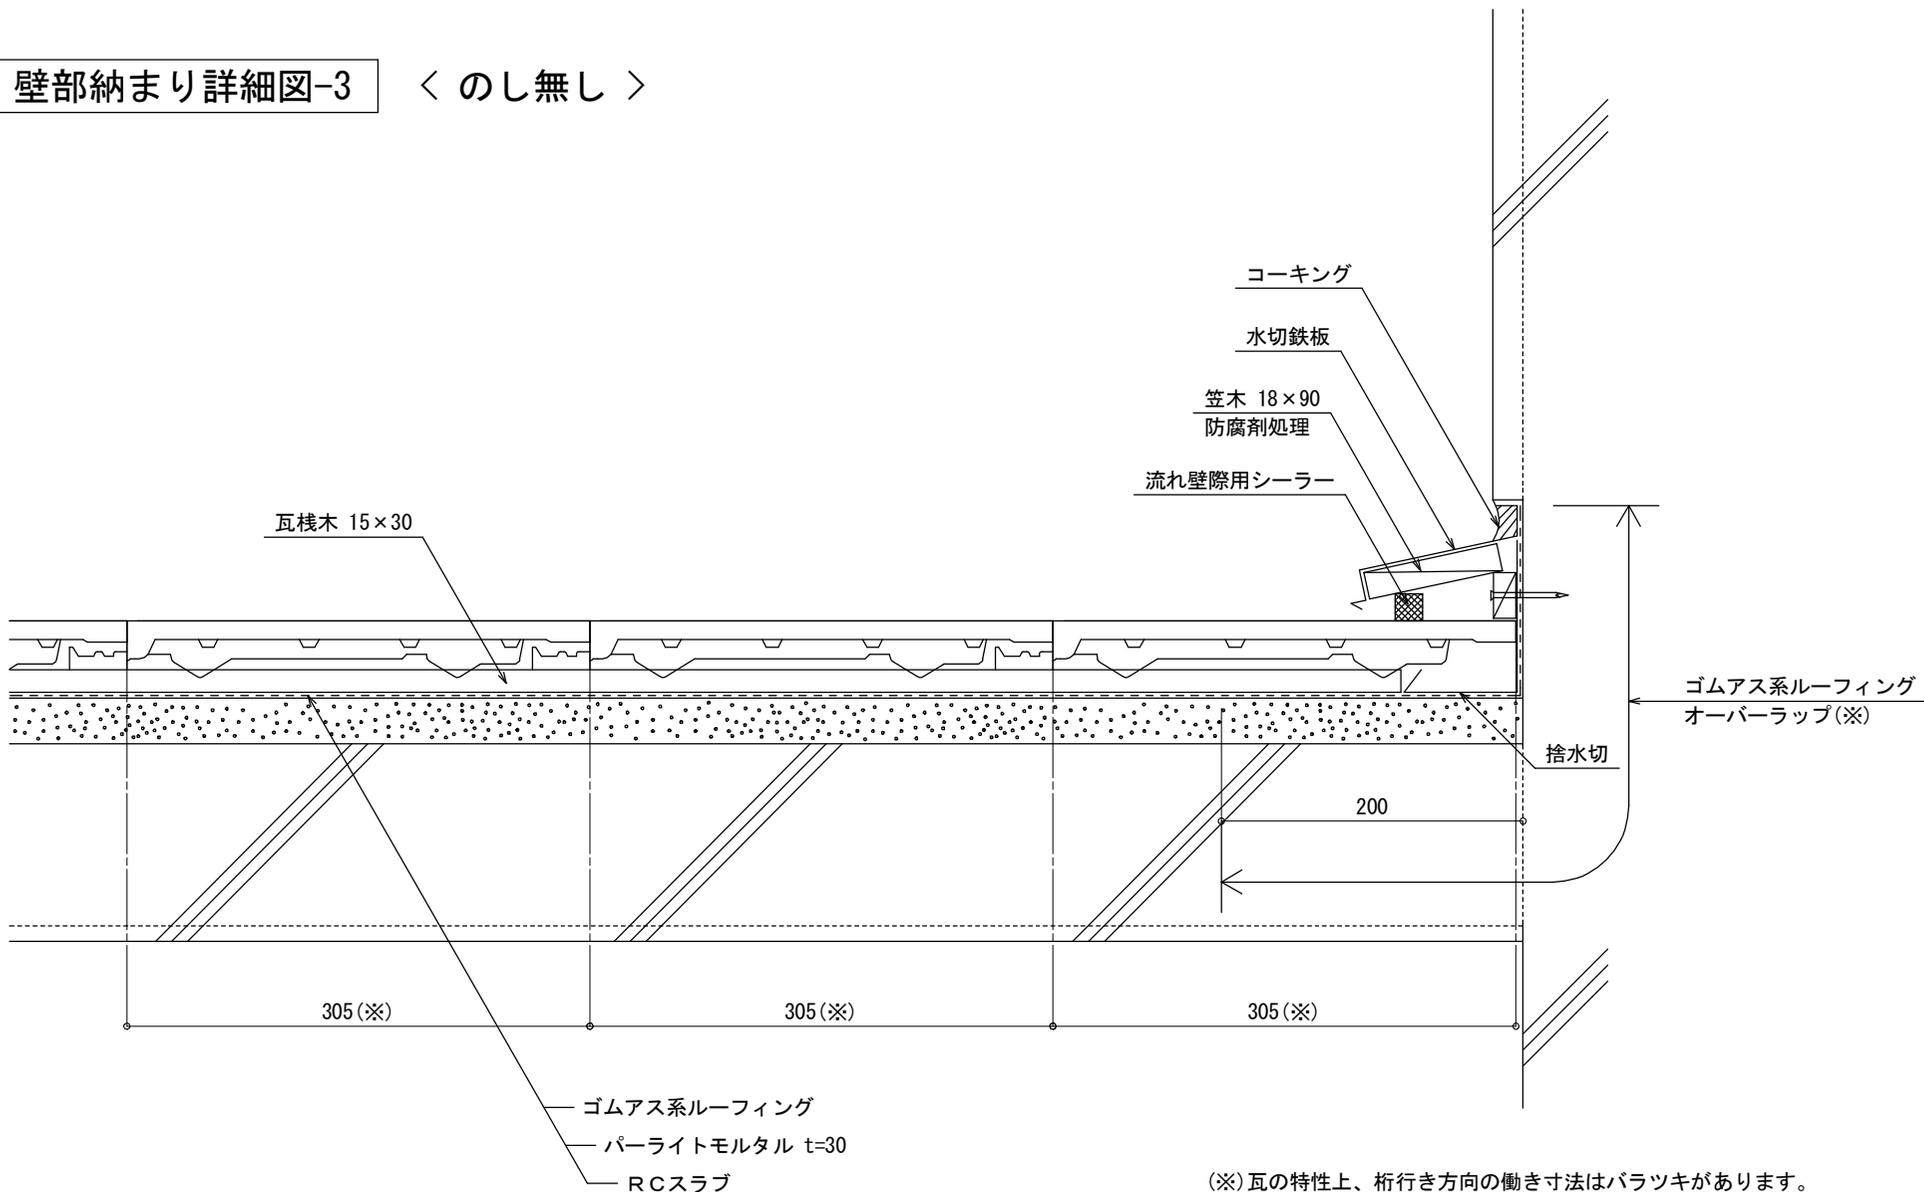


(※)瓦の特性上、桁行き方向の働き寸法はバラツキがあります。  
出荷時および地割の時に必ず寸法の確認をお願いいたします。

(※)ルーフィングの継目は、下層継目とずらすこと。

 <b>石州瓦 木村窯業所</b> 本社 島根県江津市都野津町1501 TEL (0855) 53-0618 FAX (0855) 53-0699 青山工場 島根県江津市二宮町神主1960 TEL (0855) 53-0688 FAX (0855) 53-0656	図名	壁部納まり詳細図-3	縮尺	1/5
	製品名	F型窯変瓦 エラン F型防災瓦 リセラ・ユー		2016.03. 更新

壁部納まり詳細図-4 < のし有り >

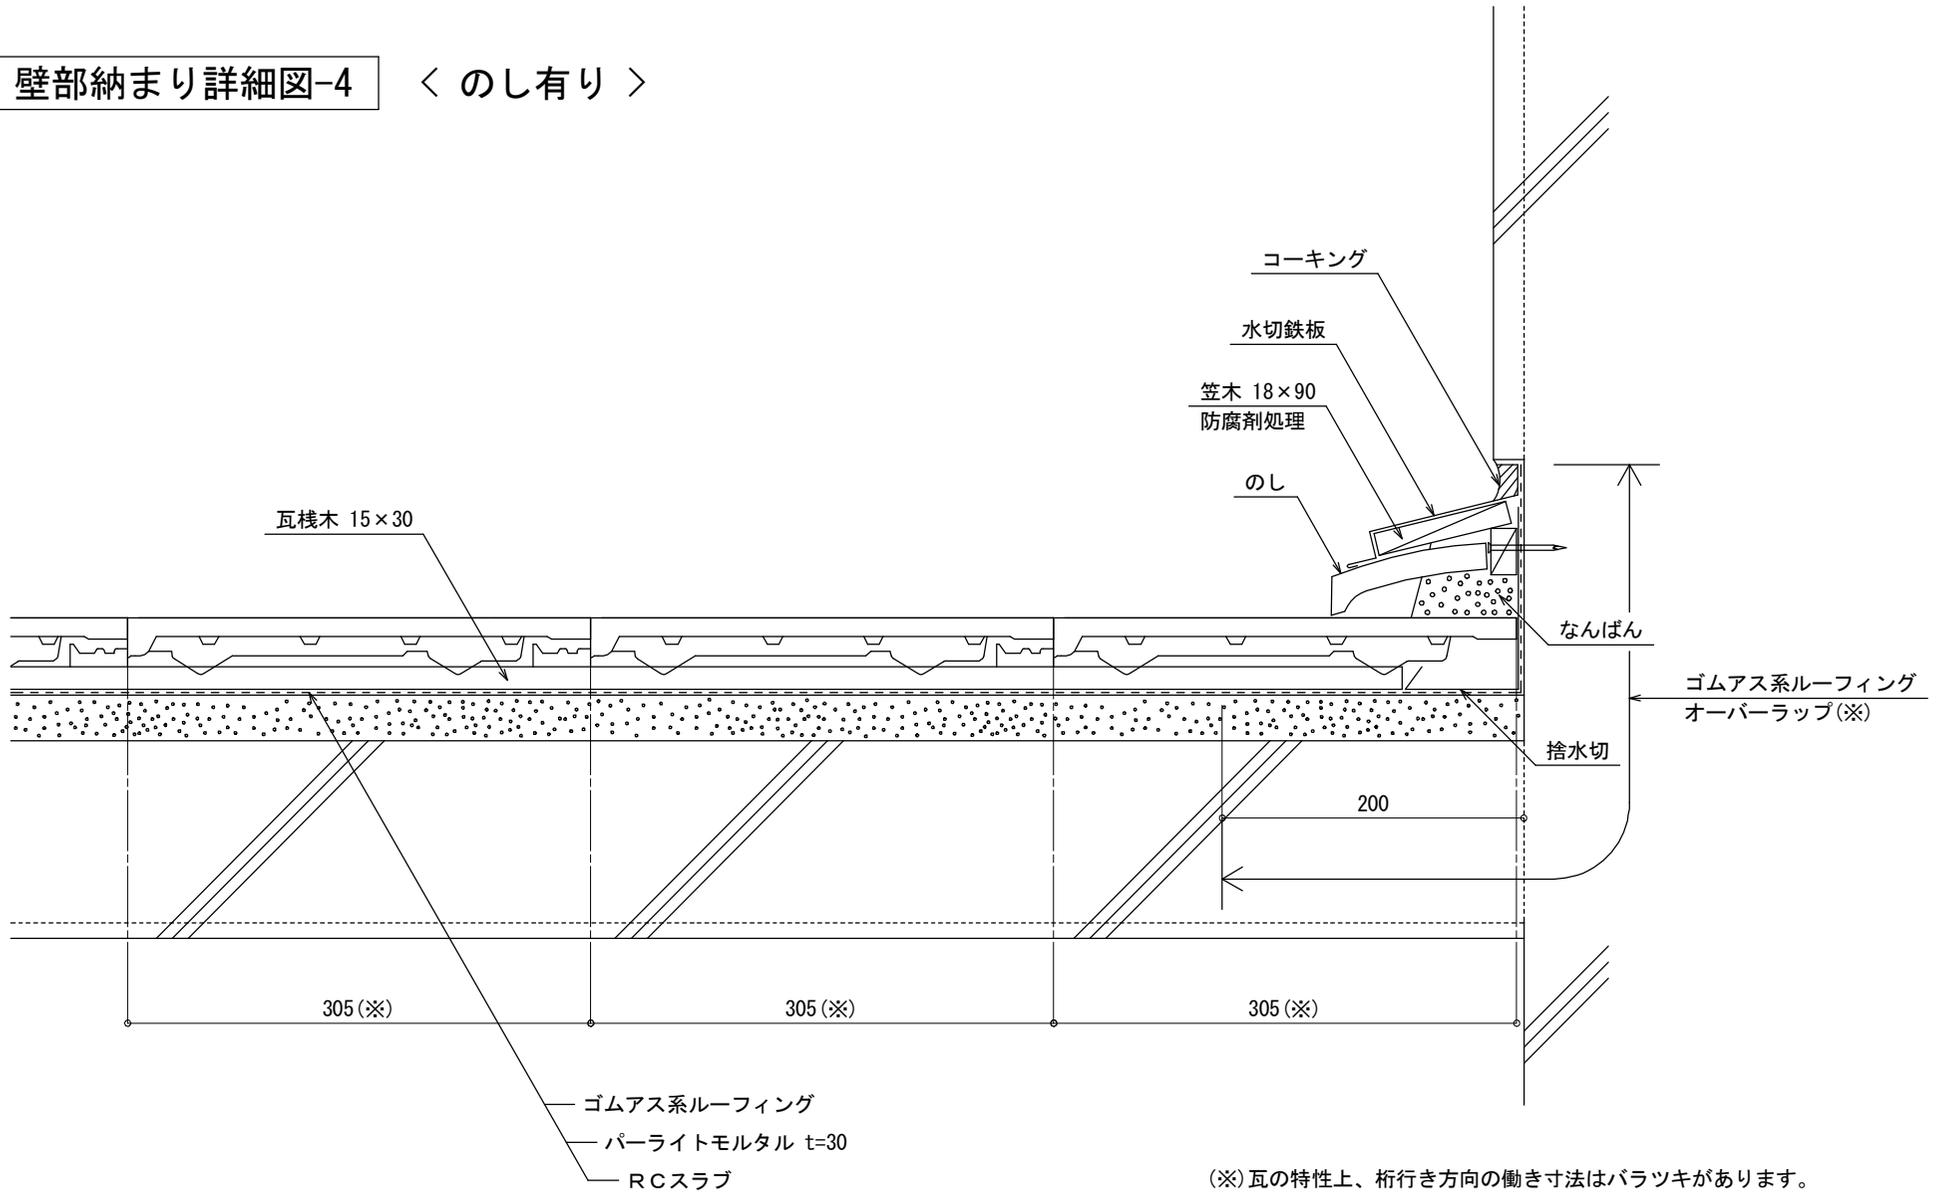


(※)瓦の特性上、桁行き方向の動き寸法はバラツキがあります。  
出荷時および地割の時に必ず寸法の確認をお願いいたします。

(※)ルーフィングの継目は、下層継目とずらすこと。

 <b>石州瓦 木村窯業所</b> 本社 島根県江津市都野津町1501 TEL (0855) 53-0618 FAX (0855) 53-0699 青山工場 島根県江津市二宮町神主1960 TEL (0855) 53-0688 FAX (0855) 53-0656	図名	壁部納まり詳細図-4	縮尺	1/5
	製品名	F型窯変瓦 エラン F型防災瓦 リセラ・ユー	2016.03. 更新	


# 棟部納まり詳細図-1

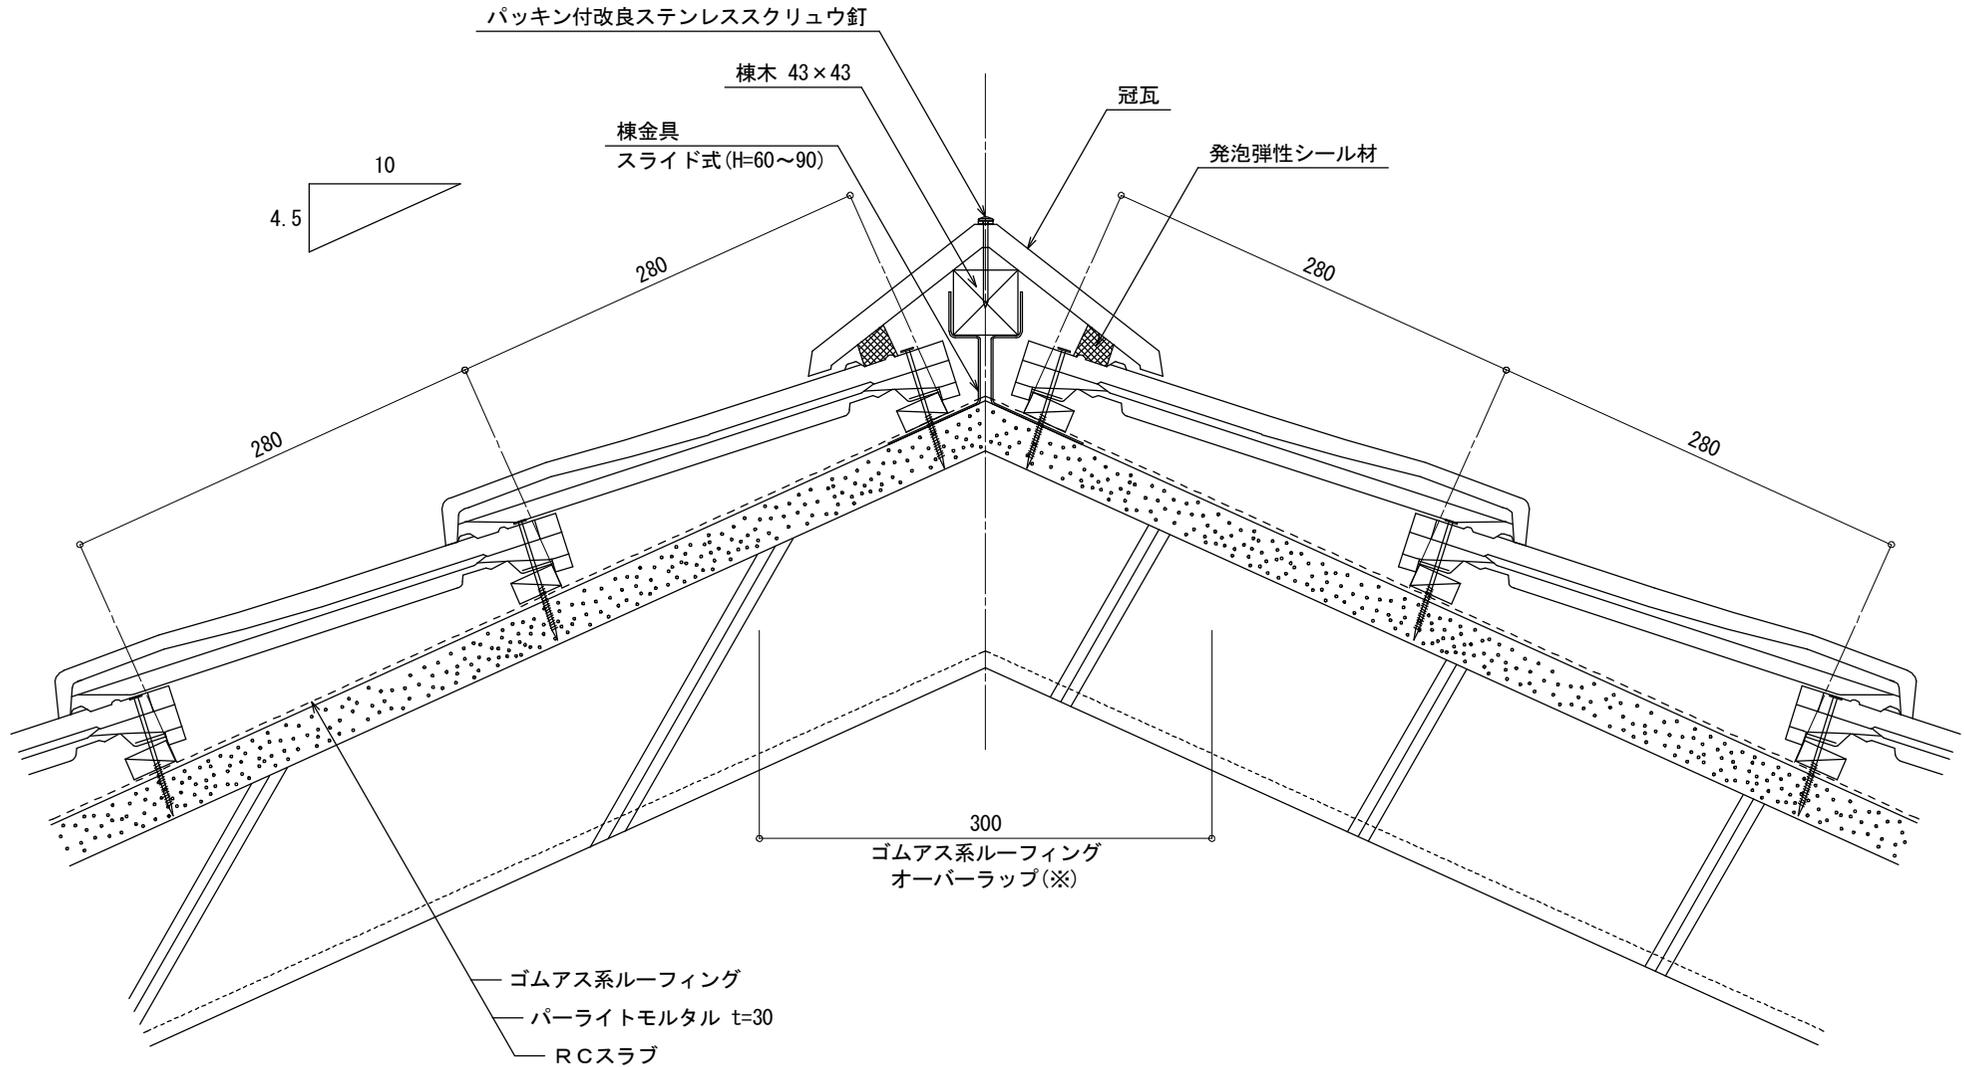

(※)ルーフィングの継目は、下層継目とずらすこと。

 <b>石州瓦 木村窯業所</b> <small>本社 島根県江津市都野津町1501          TEL (0855) 53-0618 FAX (0855) 53-0699          青山工場 島根県江津市二宮町神主1960          TEL (0855) 53-0688 FAX (0855) 53-0656</small>	図名	棟部納まり詳細図-1	縮尺	1/5
	製品名	F型窯変瓦 エラン F型防災瓦 リセラ・ユー	2016.03. 更新	


# 棟部納まり詳細図-2

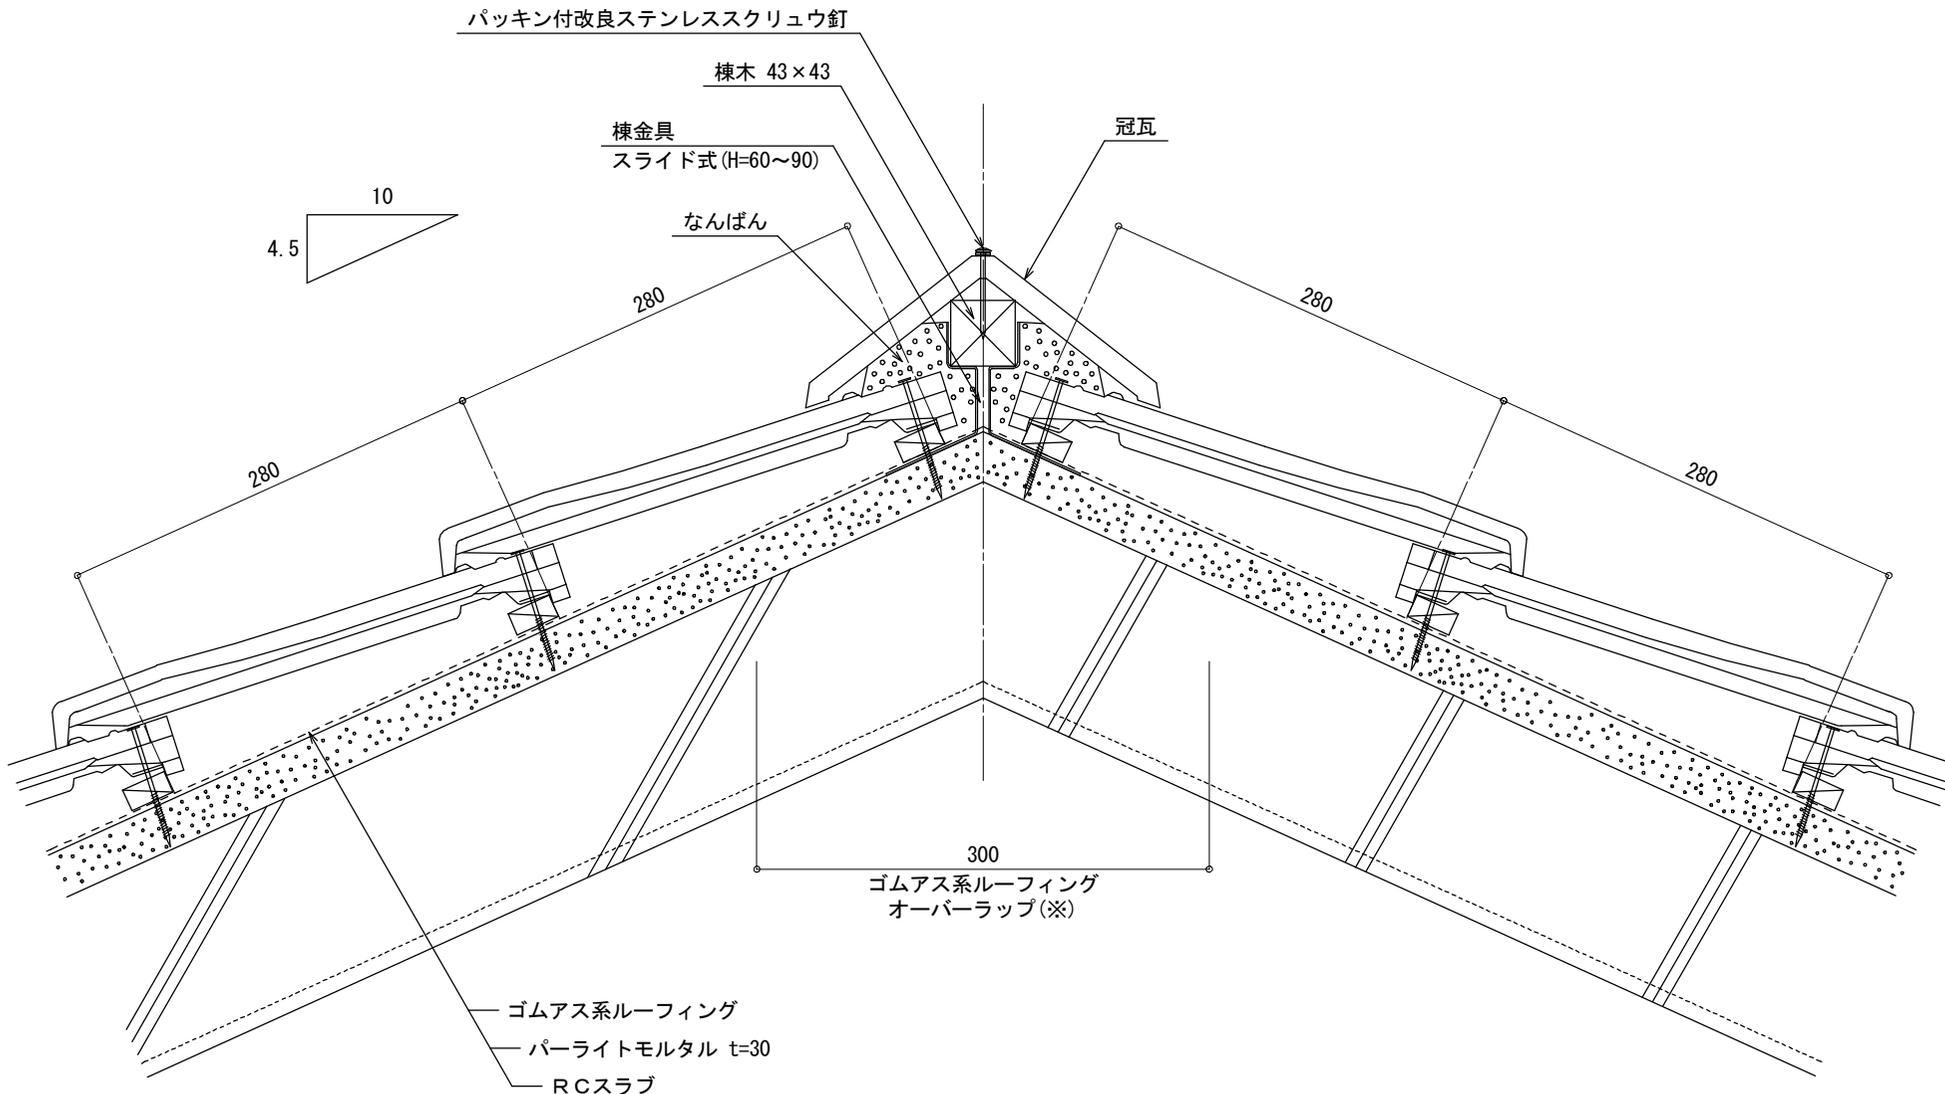

(※)ルーフィングの継目は、下層継目とずらすこと。

 <b>石州瓦 木村窯業所</b> <small>本社 島根県江津市都野津町1501          TEL (0855) 53-0618 FAX (0855) 53-0699          青山工場 島根県江津市二宮町神主1960          TEL (0855) 53-0688 FAX (0855) 53-0656</small>	図名 <b>棟部納まり詳細図-2</b>	縮尺 <b>1/5</b>
	製品名 <b>F型窯変瓦 エラン</b> <b>F型防災瓦 リセラ・ユー</b>	2016.03. 更新

# 谷部納まり詳細図

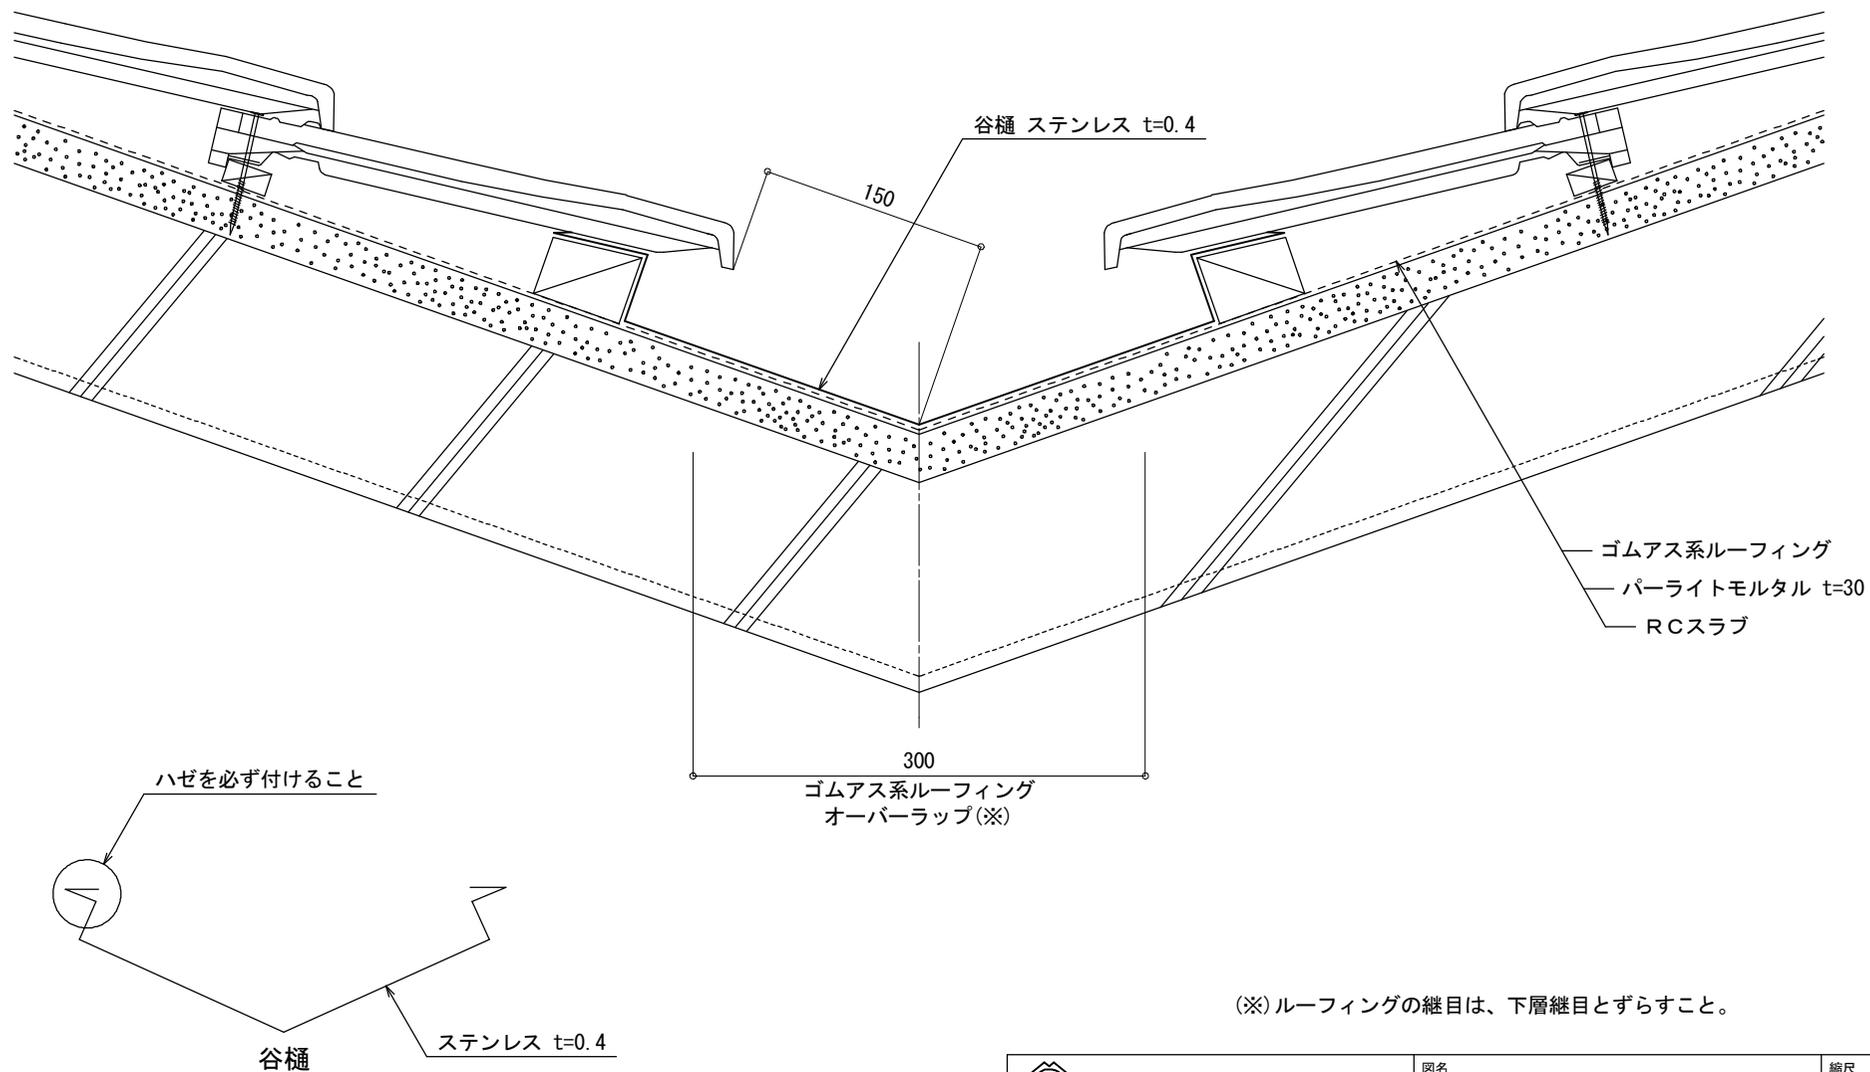

(※)ルーフィングの継目は、下層継目とずらすこと。

 <b>石州瓦 木村窯業所</b> 本社 島根県江津市都野津町1501 TEL (0855) 53-0618 FAX (0855) 53-0699 青山工場 島根県江津市二宮町神主1960 TEL (0855) 53-0688 FAX (0855) 53-0656	図名	谷部納まり詳細図	縮尺	1/5
	製品名	F型窯変瓦 エラン F型防災瓦 リセラ・ユー		2016.03. 更新