

F型窯変瓦：エラン


F型防災瓦：リセラ・ユー

木造 乾式工法 納まり図

図面サイズ A4

縮尺 S=1/5


軒先納まり詳細図

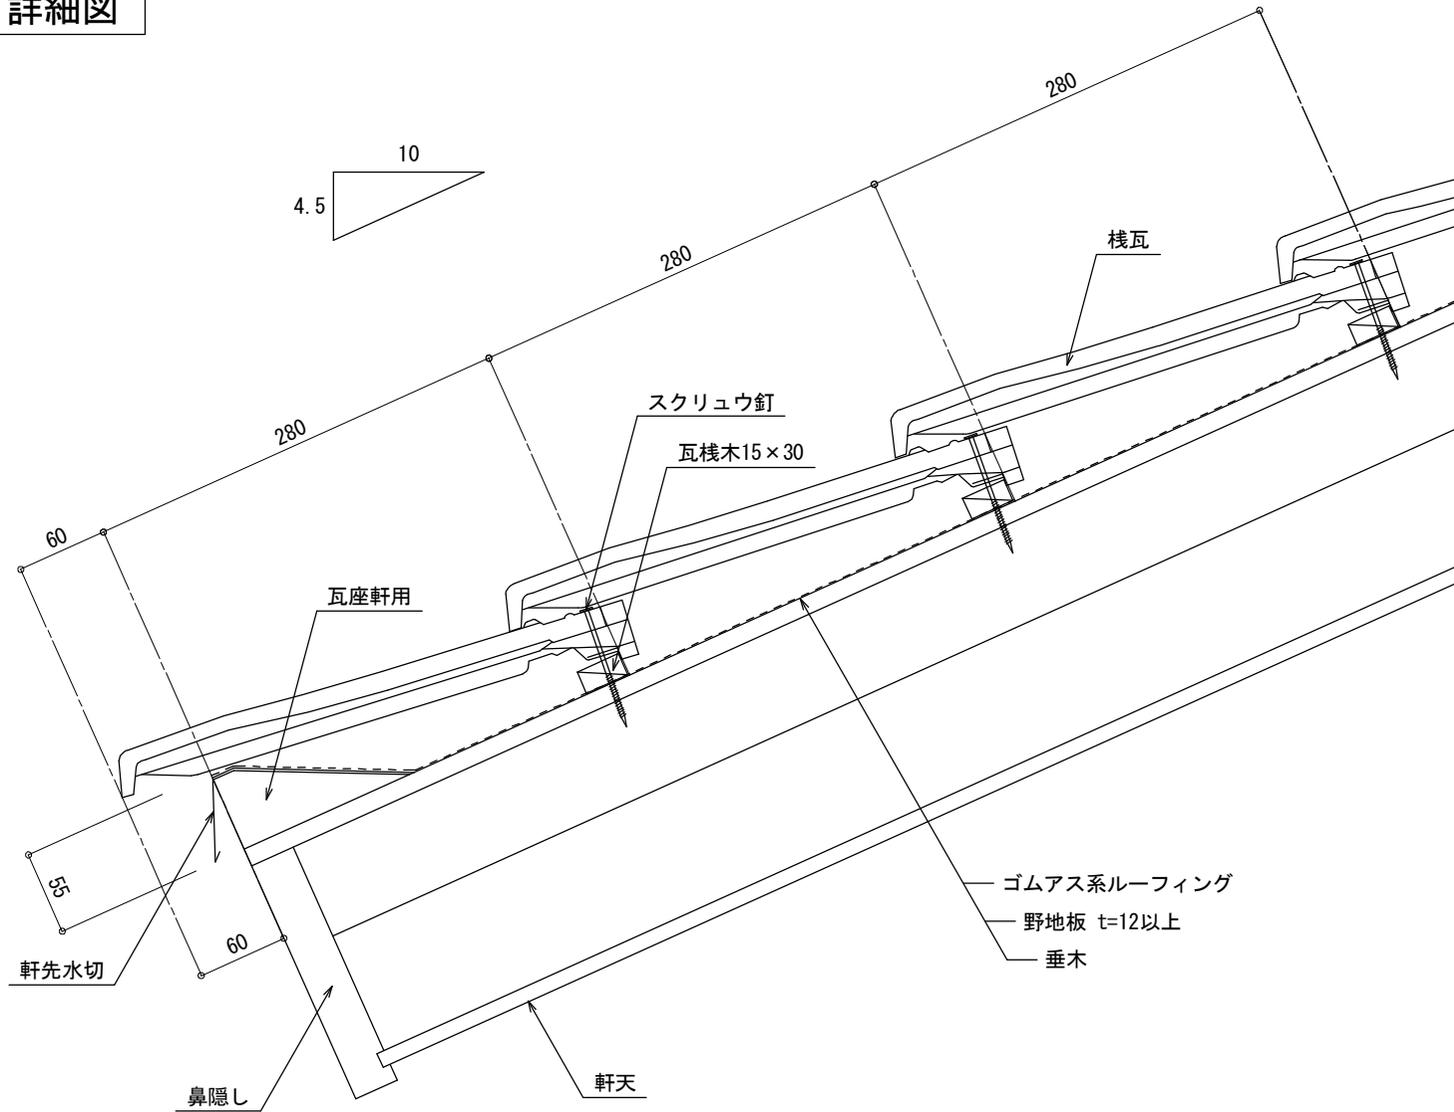

 石州瓦 木村窯業所 本社 島根県江津市都野津町1501 TEL (0855) 53-0618 FAX (0855) 53-0699 青山工場 島根県江津市二宮町神主1960 TEL (0855) 53-0688 FAX (0855) 53-0656	図名 軒先納まり詳細図	縮尺 1/5
	製品名 F型窯変瓦 エラン F型防災瓦 リセラ・ユー	2016.03. 更新

ケラバ納まり詳細図

【左ケラバ】

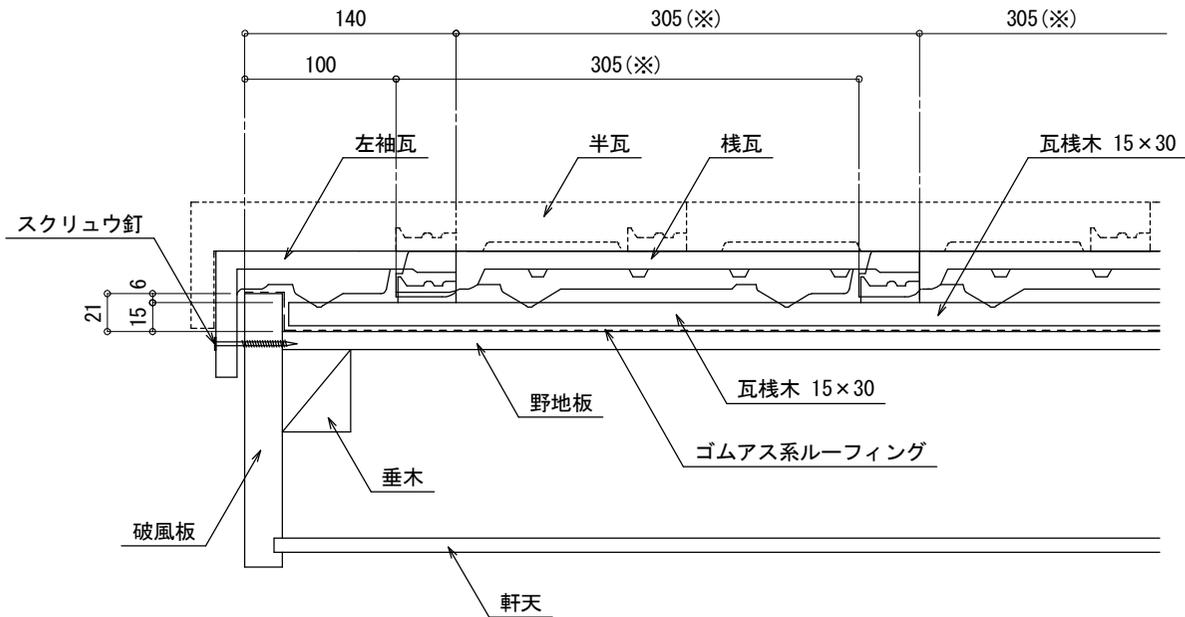


(※)瓦の特性上、桁行き方向の動き寸法はバラツキがあります。
出荷時および地割の時に必ず寸法の確認をお願いいたします。

 石州瓦 木村窯業所 本社 島根県江津市都野津町1501 TEL (0855)53-0618 FAX (0855)53-0699 青山工場 島根県江津市二宮町神主1960 TEL (0855)53-0688 FAX (0855)53-0656	図名	ケラバ納まり詳細図 (左)	縮尺	1/5
	製品名	F型窯変瓦 エラン F型防災瓦 リセラ・ユー		2016.03. 更新

ケラバ納まり詳細図

【右ケラバ】

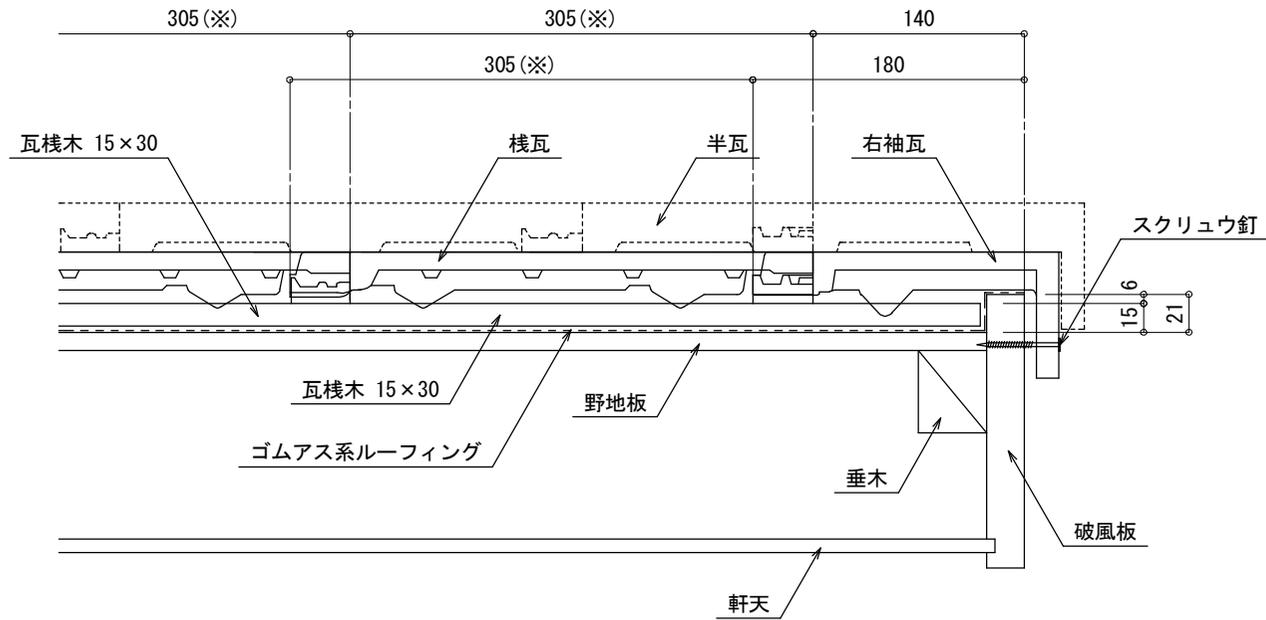


(※)瓦の特性上、桁行き方向の動き寸法はバラツキがあります。
出荷時および地割の時に必ず寸法の確認をお願いいたします。

 石州瓦 木村窯業所 本社 島根県江津市都野津町1501 TEL (0855) 53-0618 FAX (0855) 53-0699 青山工場 島根県江津市二宮町神主1960 TEL (0855) 53-0688 FAX (0855) 53-0656	図名	ケラバ納まり詳細図 (右)	縮尺	1/5
	製品名	F型窯変瓦 エラン F型防災瓦 リセラ・ユー		2016.03. 更新

壁部納まり詳細図-1

〈 のし無し 〉

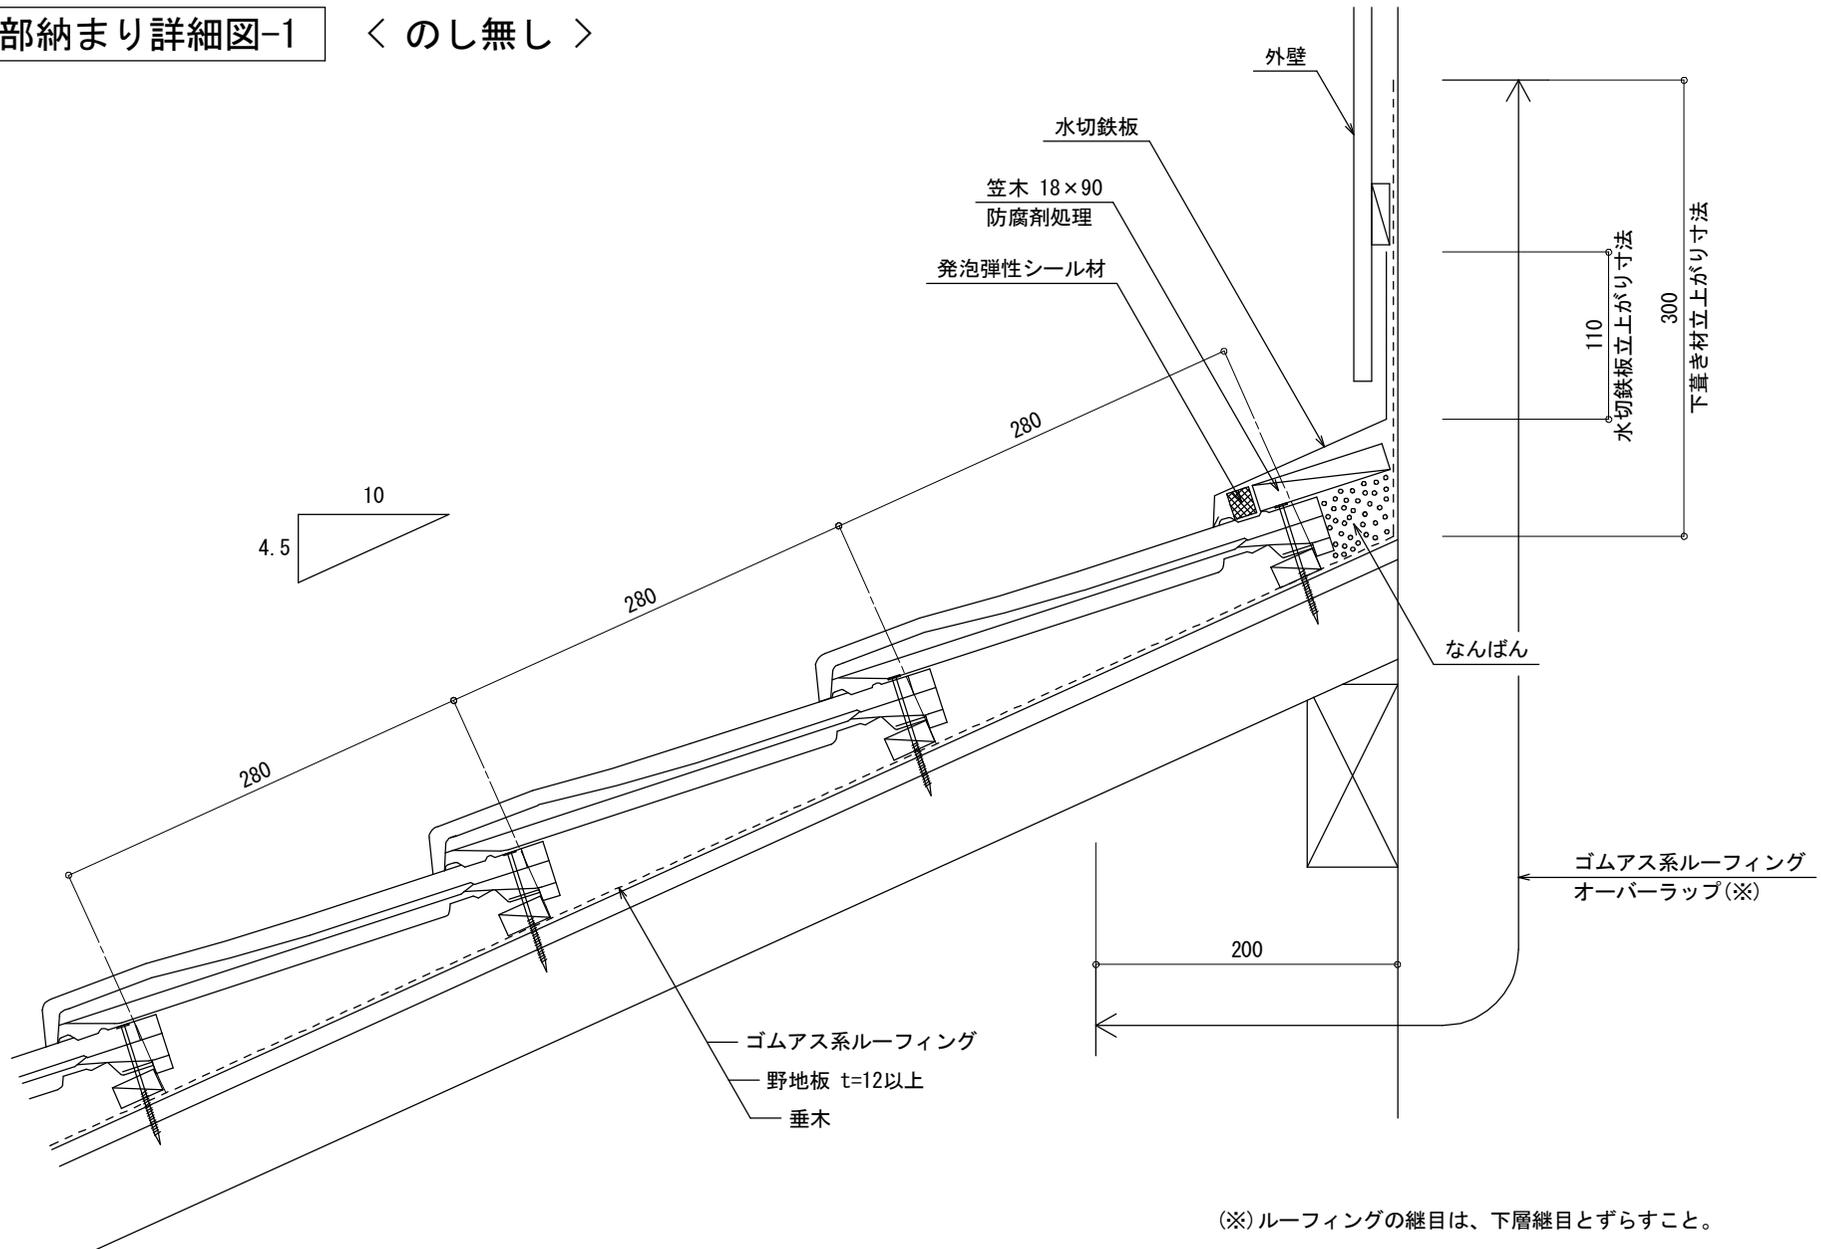


(※)ルーフィングの継目は、下層継目とずらすこと。

 石州瓦 木村窯業所 本社 島根県江津市都野津町1501 TEL (0855) 53-0618 FAX (0855) 53-0699 青山工場 島根県江津市二宮町神主1960 TEL (0855) 53-0688 FAX (0855) 53-0656	図名	縮尺
	壁部納まり詳細図-1	1/5
	製品名	2016.03. 更新
	F型窯変瓦 エラン F型防災瓦 リセラ・ユー	

壁部納まり詳細図-2

〈 のし有り 〉

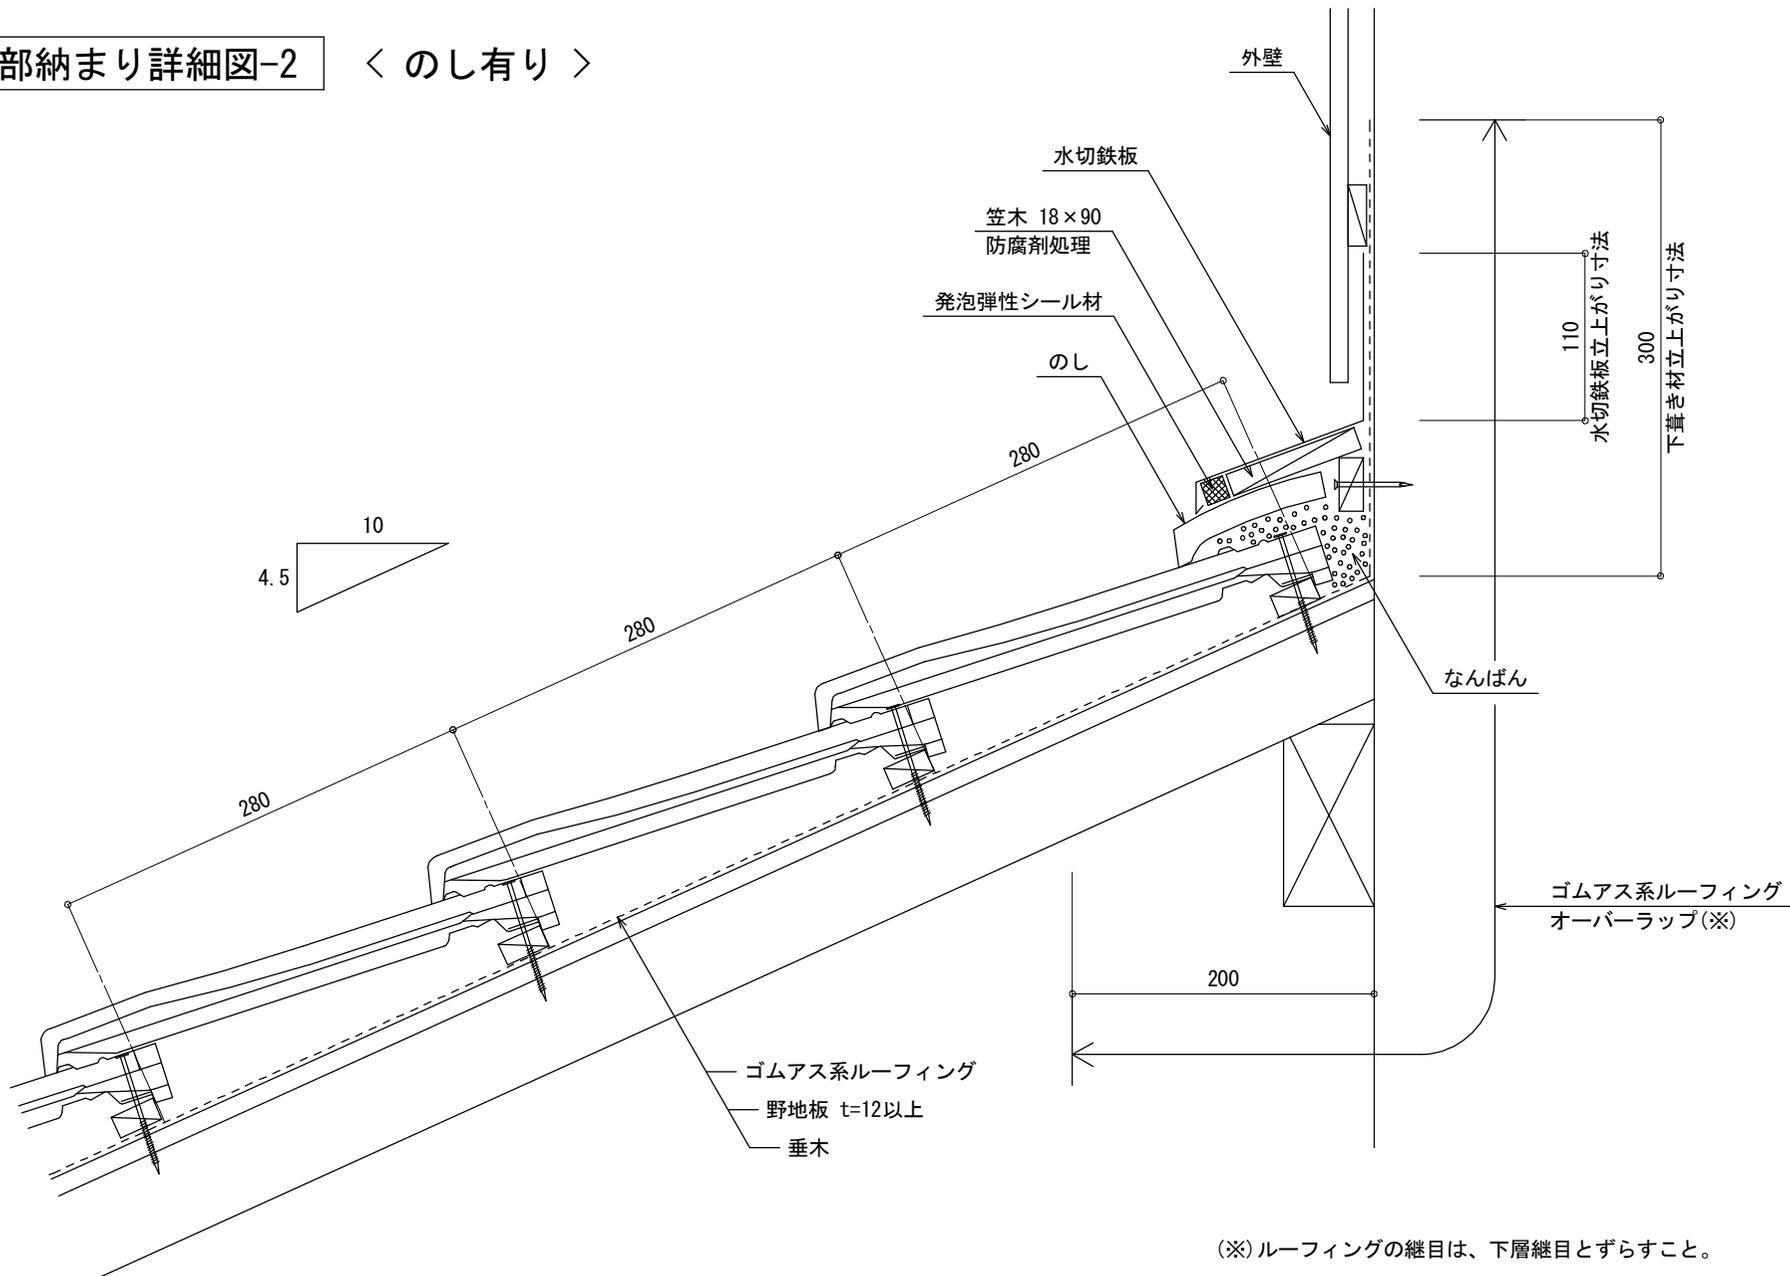


(※)ルーフィングの継目は、下層継目とずらすこと。

 石州瓦 木村窯業所 本社 島根県江津市都野津町1501 TEL (0855) 53-0618 FAX (0855) 53-0699 青山工場 島根県江津市二宮町神主1960 TEL (0855) 53-0688 FAX (0855) 53-0656	図名	壁部納まり詳細図-2	縮尺	1/5
	製品名	F型窯変瓦 エラン F型防災瓦 リセラ・ユー	2016.03. 更新	

壁部納まり詳細図-3

〈 のし無し 〉

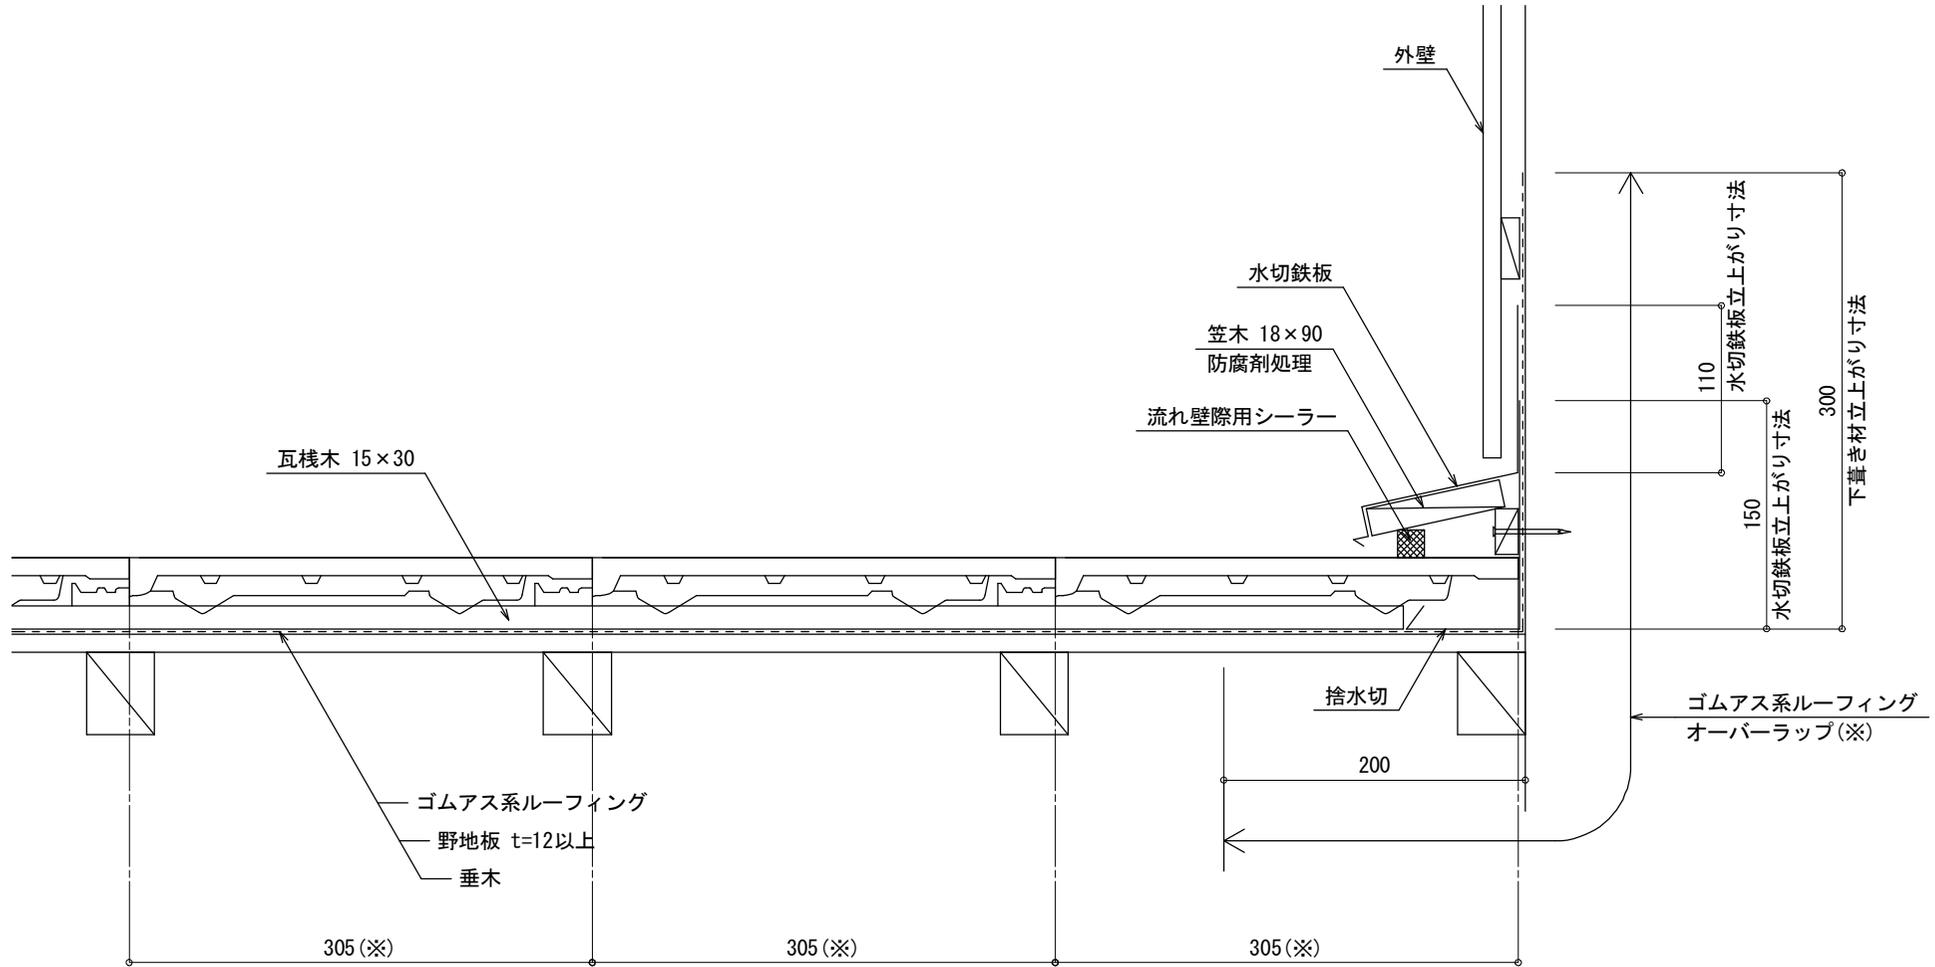


(※) 瓦の特性上、桁行き方向の動き寸法はバラツキがあります。
出荷時および地割の時に必ず寸法の確認をお願いいたします。

(※) ルーフィングの継目は、下層継目とずらすこと。

 石州瓦 木村窯業所 本社 島根県江津市都野津町1501 TEL (0855) 53-0618 FAX (0855) 53-0699 青山工場 島根県江津市二宮町神主1960 TEL (0855) 53-0688 FAX (0855) 53-0656	図名 壁部納まり詳細図-3	縮尺 1/5
	製品名 F型窯変瓦 エラン F型防災瓦 リセラ・ユー	2016.03. 更新

壁部納まり詳細図-4

〈 のし有り 〉

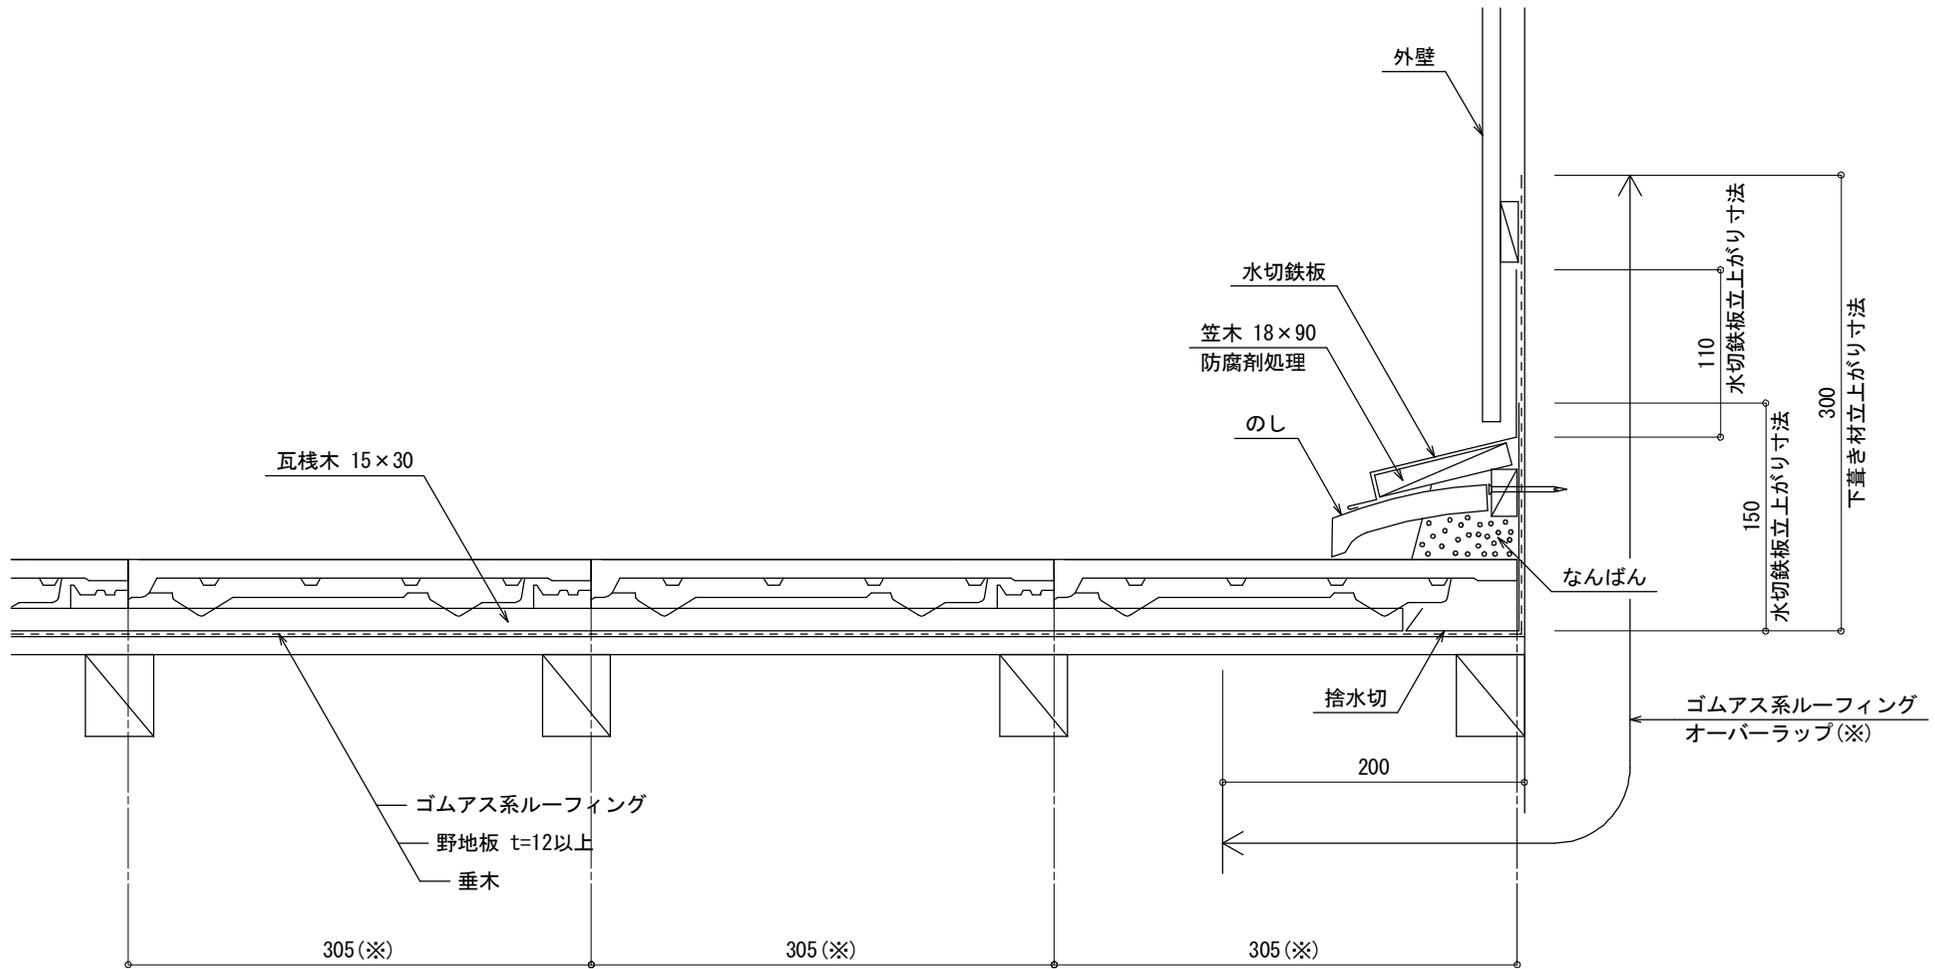


(※)瓦の特性上、桁行き方向の働き寸法はバラツキがあります。
出荷時および地割の時に必ず寸法の確認をお願いいたします。

(※)ルーフィングの継目は、下層継目とずらすこと。

 石州瓦 木村窯業所 本社 島根県江津市都野津町1501 TEL (0855) 53-0618 FAX (0855) 53-0699 青山工場 島根県江津市二宮町神主1960 TEL (0855) 53-0688 FAX (0855) 53-0656	図名	縮尺
	壁部納まり詳細図-4	1/5
製品名		2016.03. 更新
F型窯変瓦 エラン F型防災瓦 リセラ・ユー		


棟部納まり詳細図-1

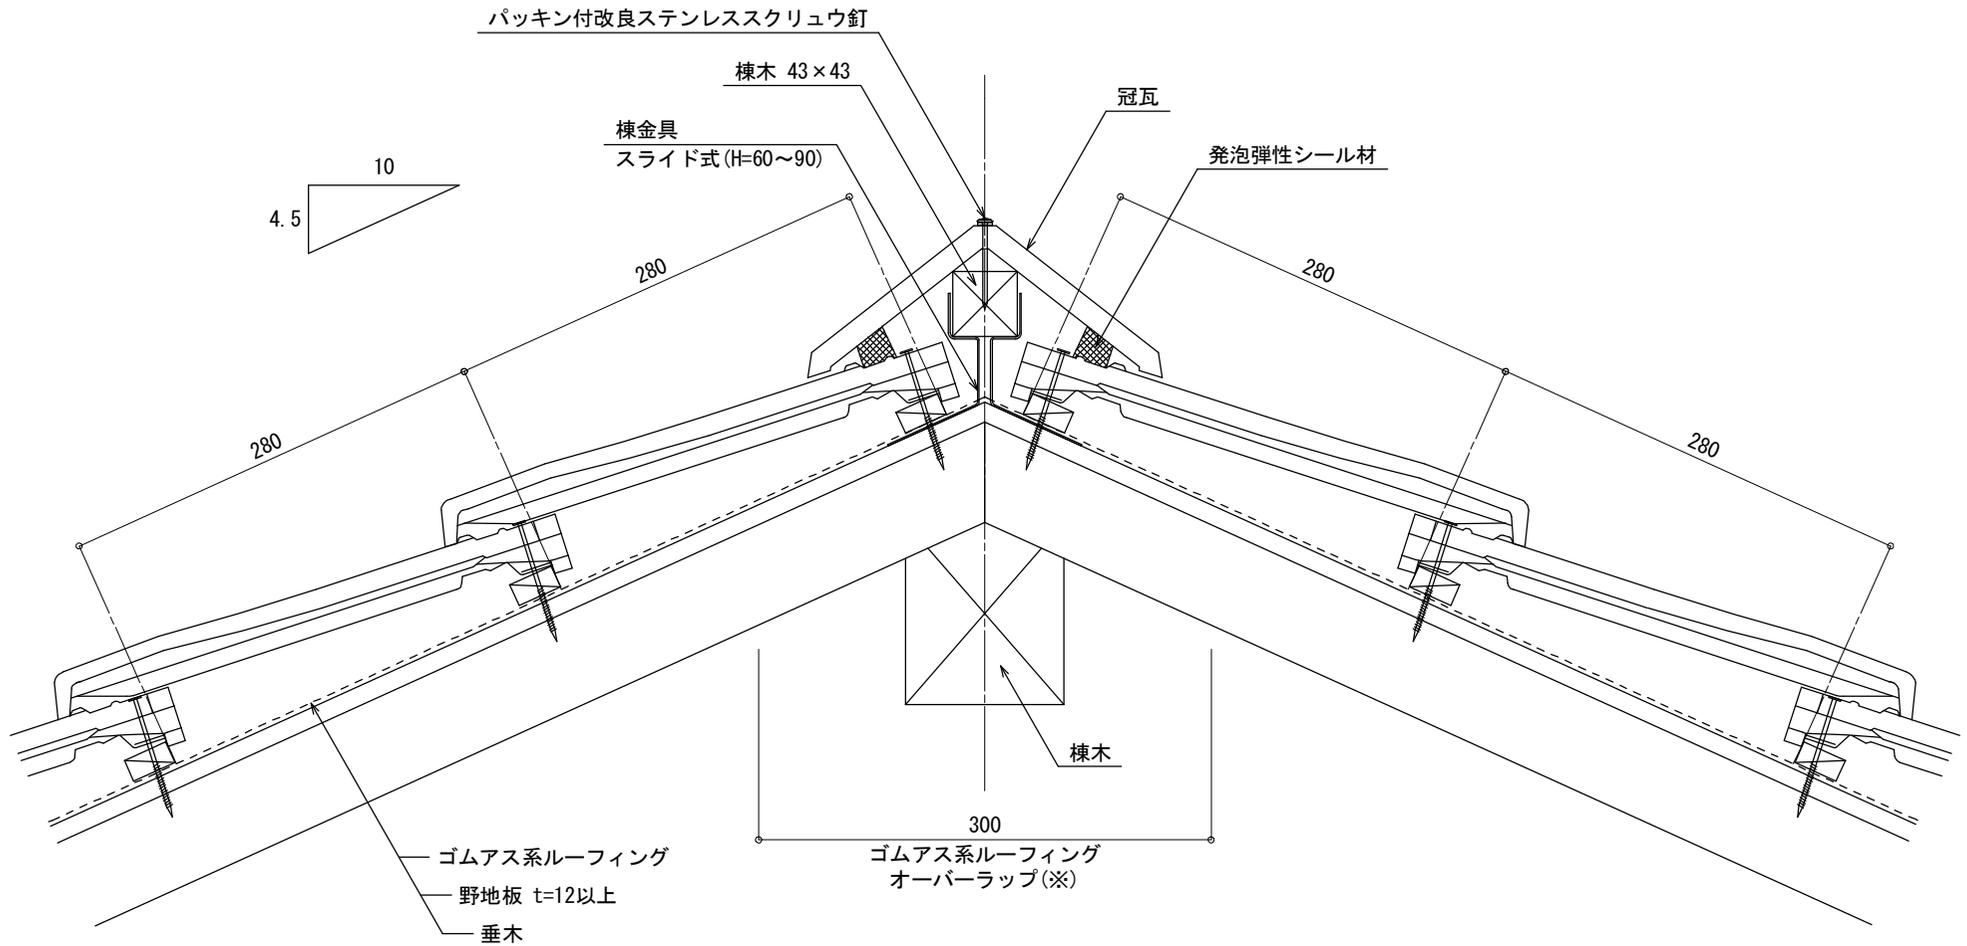

(※)ルーフィングの継目は、下層継目とずらすこと。

 石州瓦 木村窯業所 本社 島根県江津市都野津町1501 TEL (0855) 53-0618 FAX (0855) 53-0699 青山工場 島根県江津市二宮町神主1960 TEL (0855) 53-0688 FAX (0855) 53-0656	図名	棟部納まり詳細図-1	縮尺	1/5
	製品名	F型窯変瓦 エラン F型防災瓦 リセラ・ユー		2016.03. 更新


棟部納まり詳細図-2

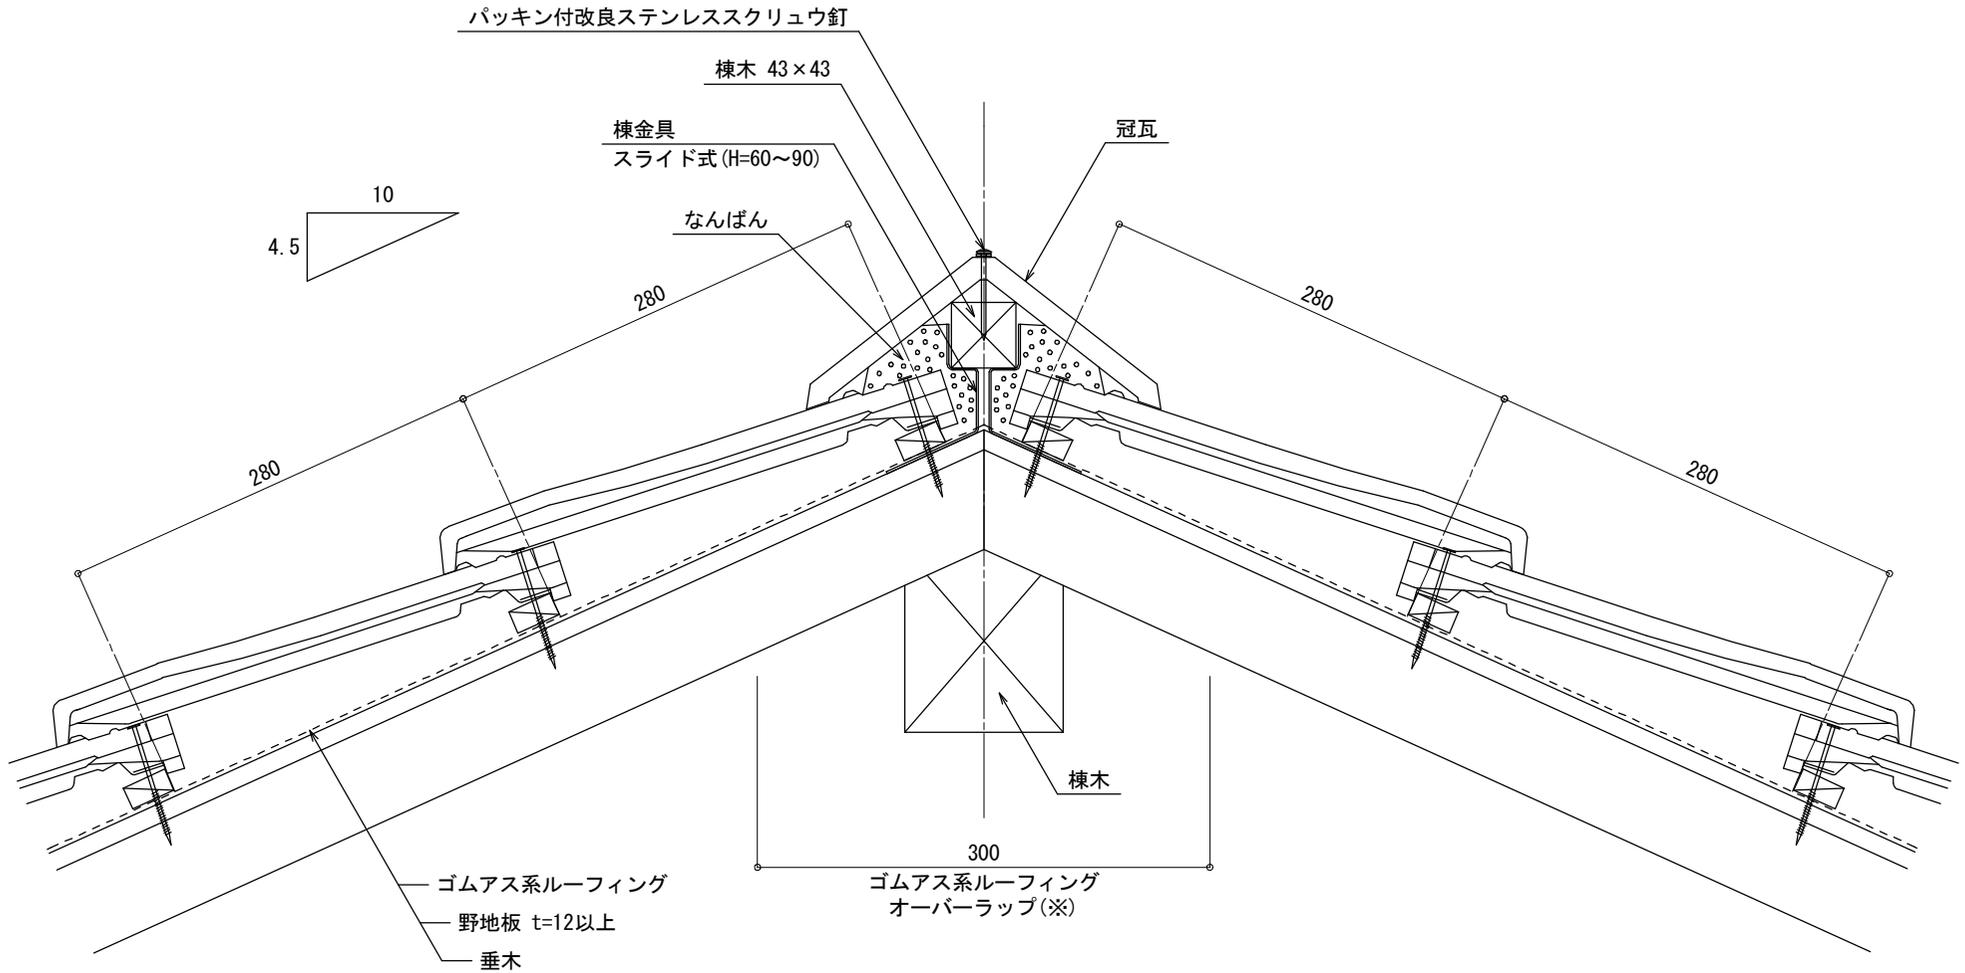

(※)ルーフィングの継目は、下層継目とずらすこと。

 石州瓦 木村窯業所 <small>本社 島根県江津市都野津町1501 TEL (0855) 53-0618 FAX (0855) 53-0699 青山工場 島根県江津市二宮町神主1960 TEL (0855) 53-0688 FAX (0855) 53-0656</small>	図名 棟部納まり詳細図-2	縮尺 1/5
	製品名 F型窯変瓦 エラン F型防災瓦 リセラ・ユー	2016.03. 更新

谷部納まり詳細図

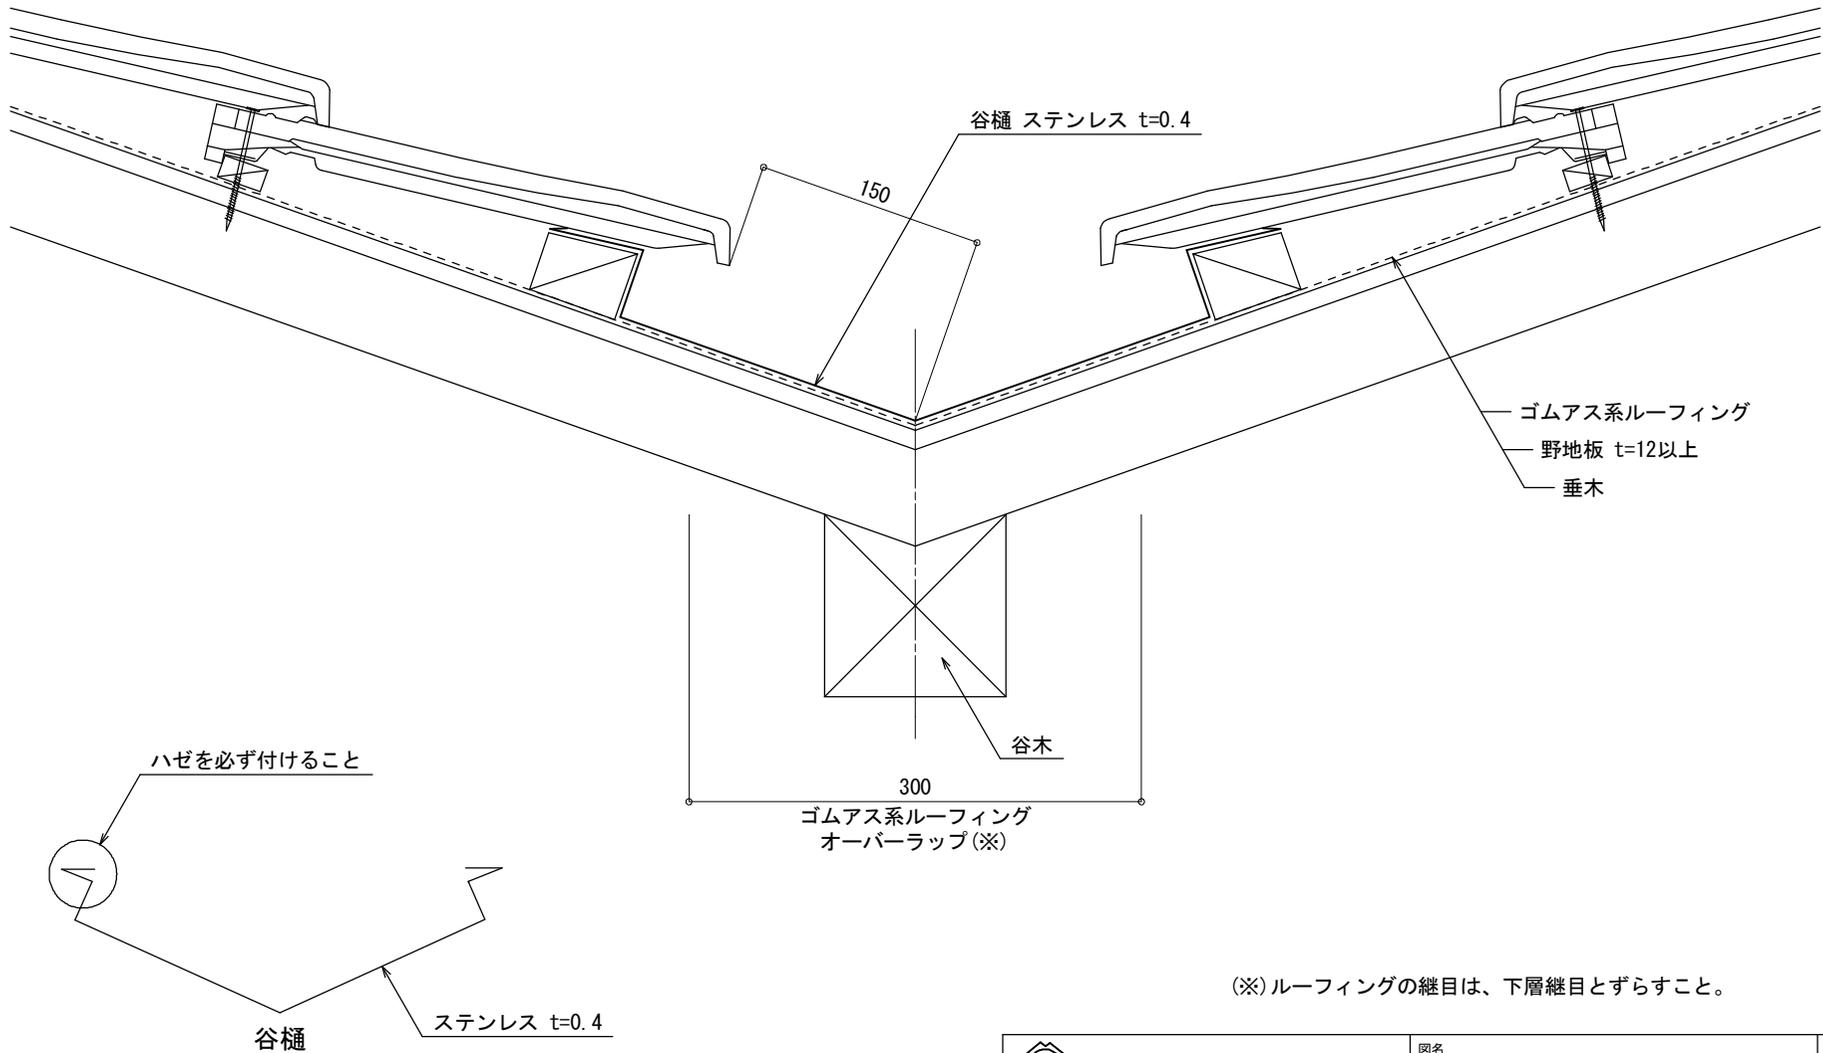

(※)ルーフィングの継目は、下層継目とずらすこと。

 石州瓦 木村窯業所 本社 島根県江津市都野津町1501 TEL (0855) 53-0618 FAX (0855) 53-0699 青山工場 島根県江津市二宮町神主1960 TEL (0855) 53-0688 FAX (0855) 53-0656	図名 谷部納まり詳細図	縮尺 1/5
	製品名 F型窯変瓦 エラン F型防災瓦 リセラ・ユー	2016.03. 更新