




切妻 屋根伏図

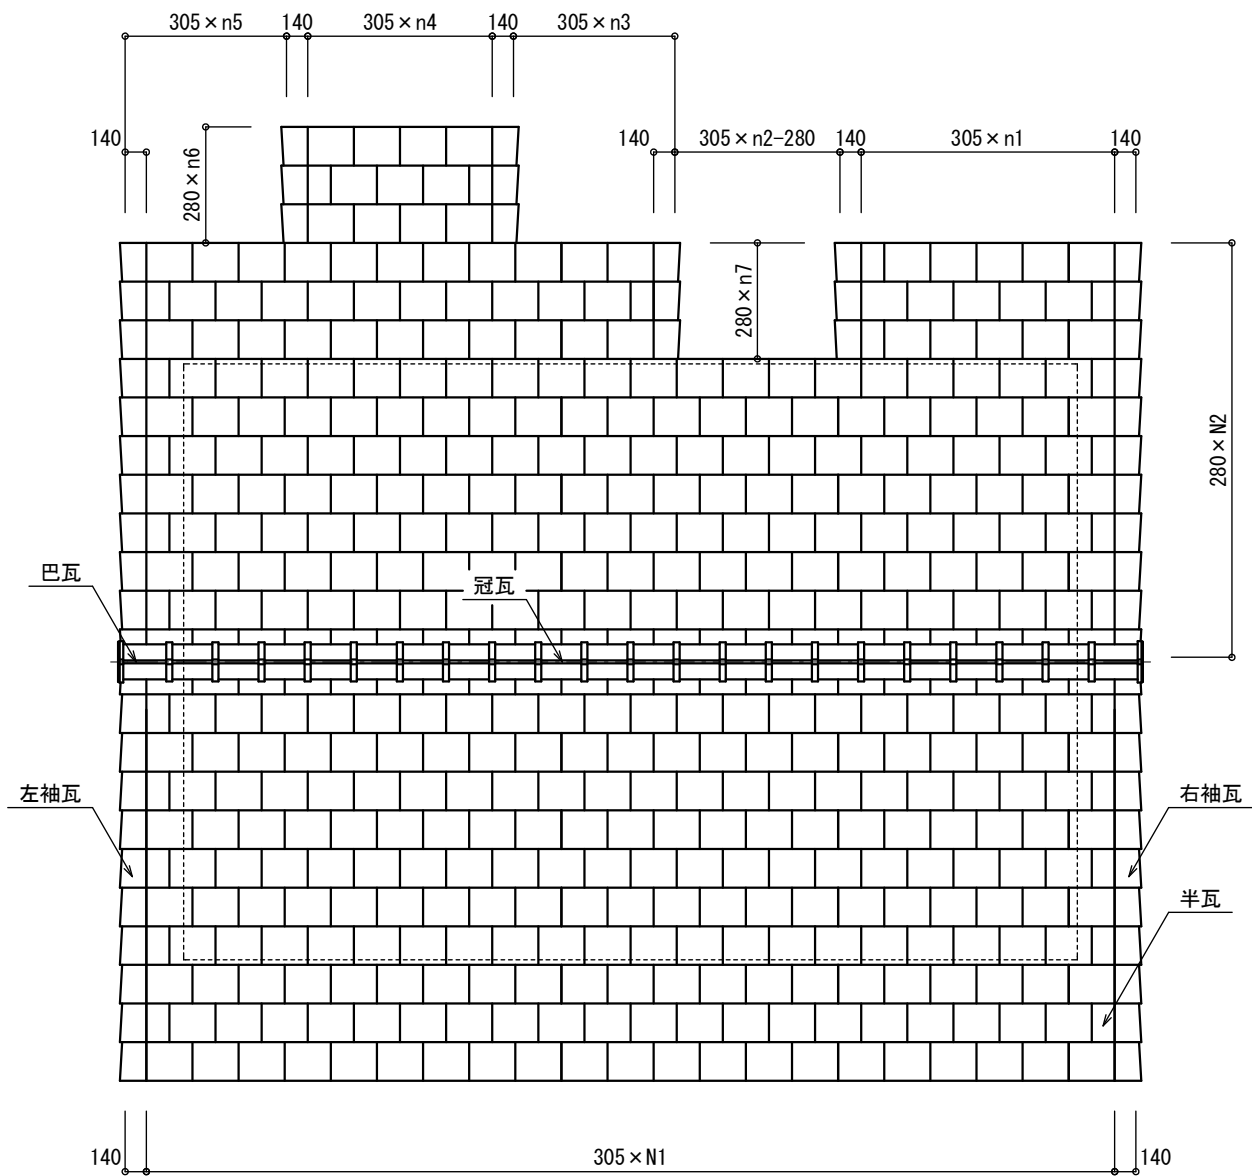

※ N2は整数とします。

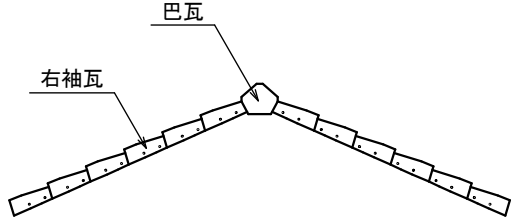


※ N1は整数又は整数+0.5とします。
 ※ $N1 = n1 + n2 + n3 + n4 + n5$

 石州瓦 木村窯業所 本社 島根県江津市都野津町1501 TEL (0855) 53-0618 FAX (0855) 53-0699 青山工場 島根県江津市二宮町神主1960 TEL (0855) 53-0688 FAX (0855) 53-0656	図名	切妻 屋根伏図	縮尺	1/50
	製品名	F型窯変瓦 エラン F型防災瓦 リセラ・ユー		

寄棟 屋根伏図

※ n5は整数又は整数+0.5とします。
 ※ N2=n4+n5+n6

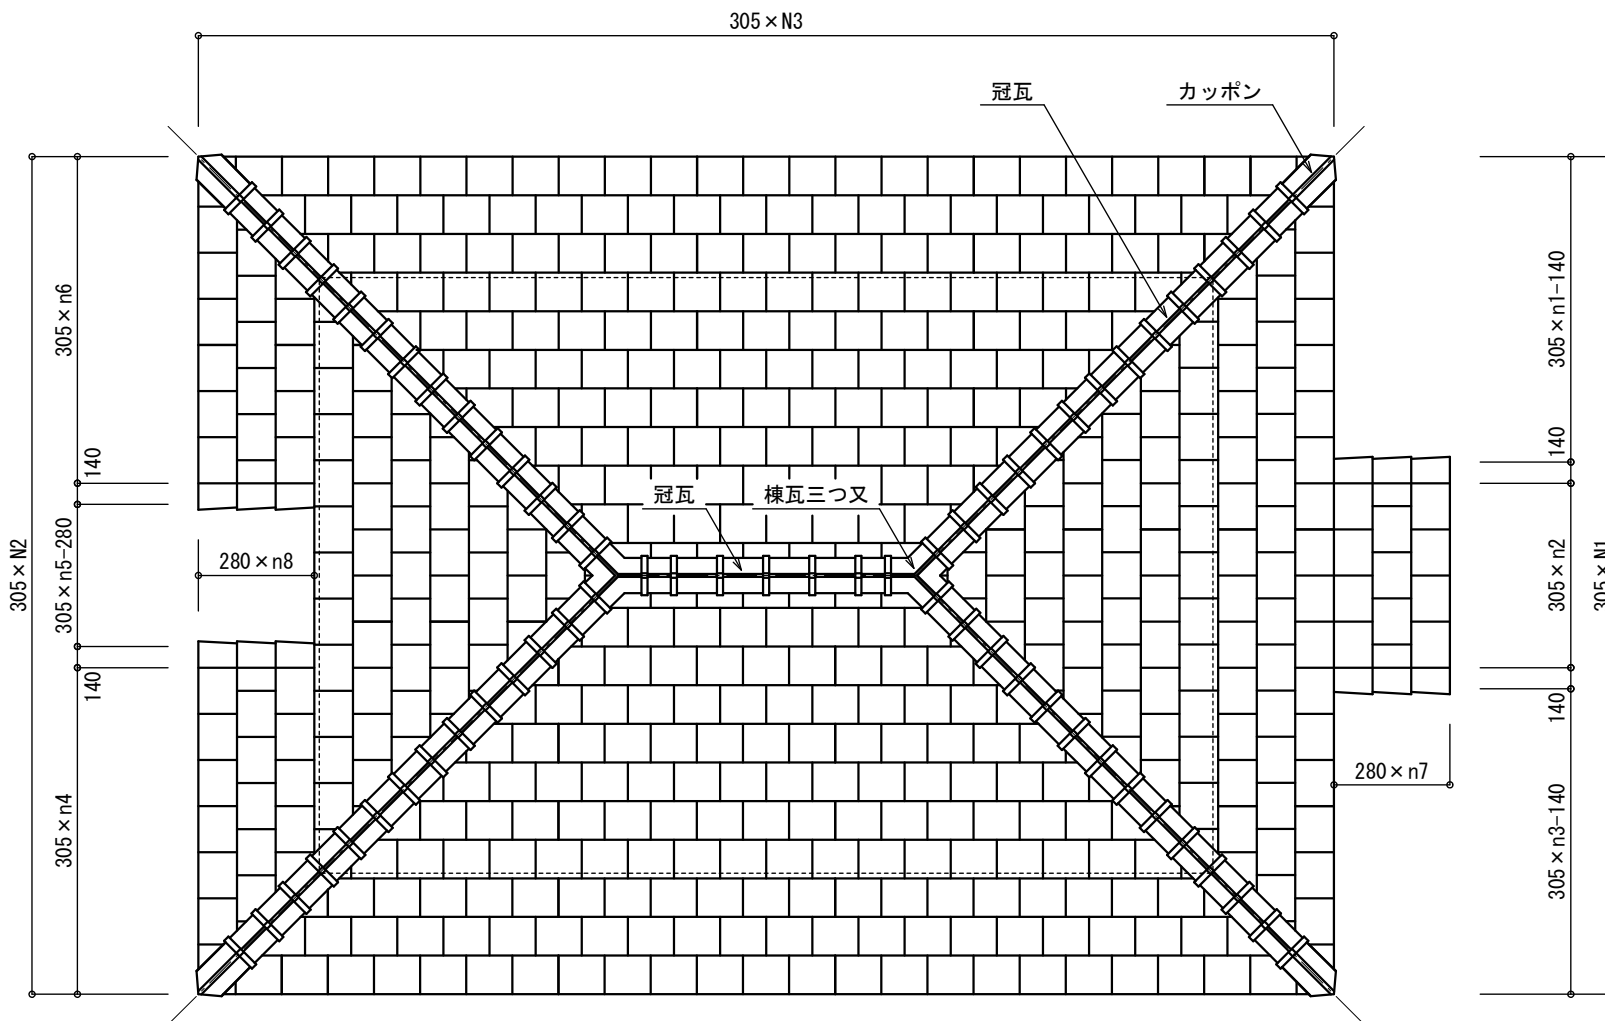

※ n2は整数又は整数+0.5とします。
 ※ N1=n1+n2+n3

 石州瓦 木村窯業所 本社 島根県江津市都野津町1501 TEL (0855) 53-0618 FAX (0855) 53-0699 青山工場 島根県江津市二宮町神主1960 TEL (0855) 53-0688 FAX (0855) 53-0656	図名	寄棟 屋根伏図	縮尺	1/50
	製品名	F型窯変瓦 エラン F型防災瓦 リセラ・ユー		2016.03. 更新